

DIS. A	AGGIORNAMENTO 12 SET 2012	SCALA: 1:200
COMMESSA: NUOVA GALVANICA CROPELLI		
DISEGNO: PIANO ATTUATIVO		
TAV. 5B	ELABORATI SEZIONI RELATIVE AI PARCHEGGI PUBBLICI	

COMUNE DI LUMEZZANE

PROVINCIA DI BRESCIA

IL PROGETTISTA
STUDIO ING. GNUTTI MAURILIO

25065 Lumezzane S.S. (BS) - Via Mainone, 4 -

COMMITTENTE:

NUOVA GALVANICA
Eredi Cropelli Orazio
di Cropelli Luciano & C. s.a.s

OGGETTO:

PIANO ATTUATIVO

PER L'AMPLIAMENTO DEL FABBRICATO PRODUTTIVO
SITO IN VIA ROSSAGHE

I TECNICI

LA COMMITTENTE

RIPRODUZIONE VIETATA

PROPRIETA' RISERVATA A TERMINI DI LEGGE


ESEMPIO TERRE VERDI ARMATE




SEZIONI DI RILIEVO

Scala 1:200


SEZIONE A-A

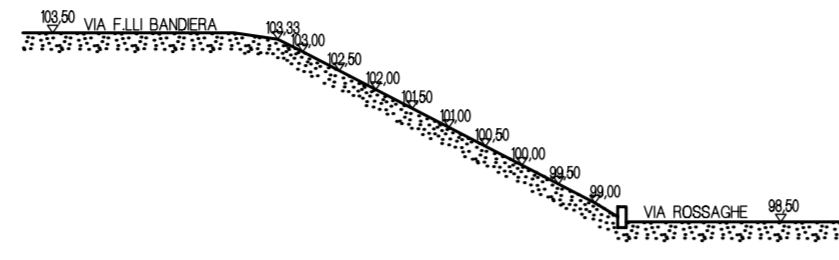


SEZIONE B-B

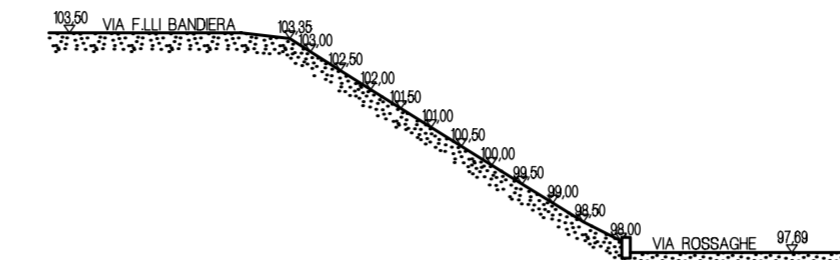


SEZIONE C-C

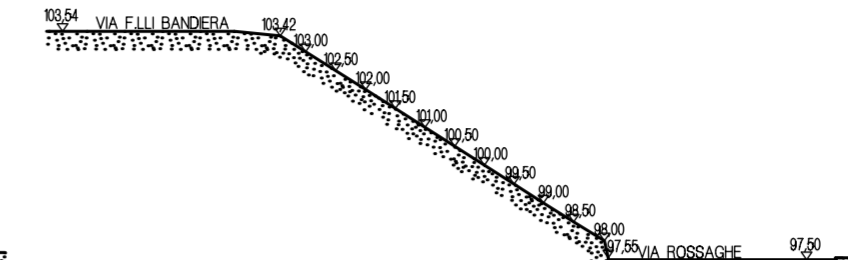


SEZIONE D-D

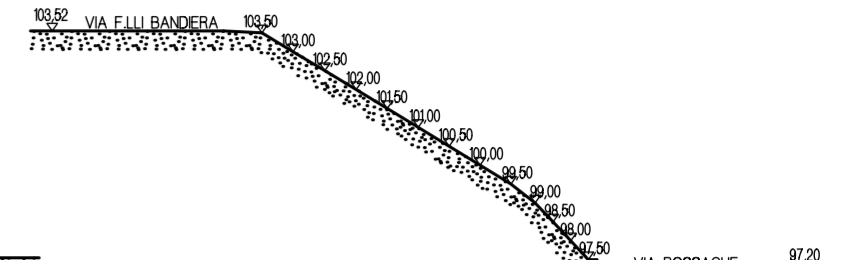


SEZIONE E-E

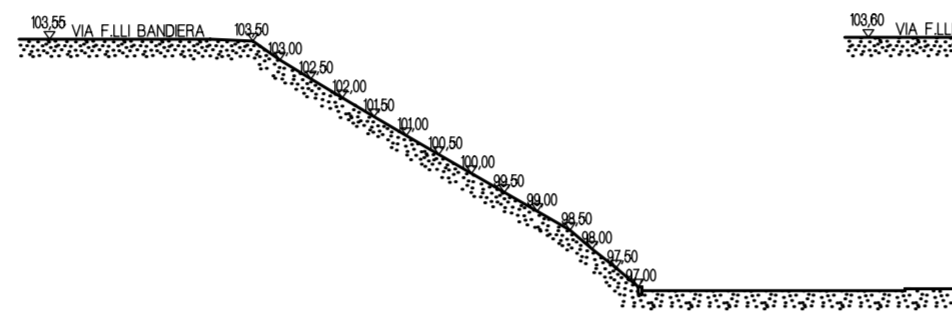

SEZIONE F-F

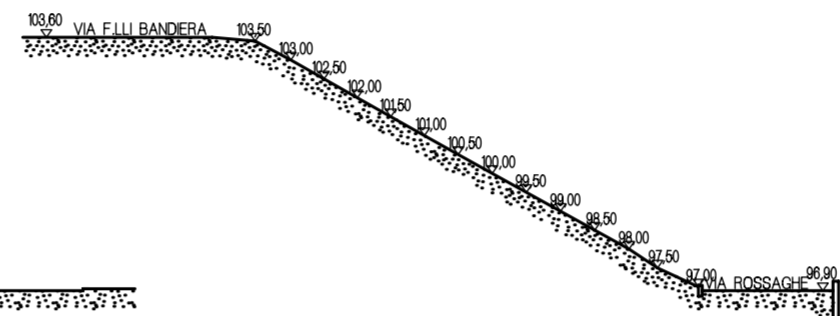

SEZIONE G-G

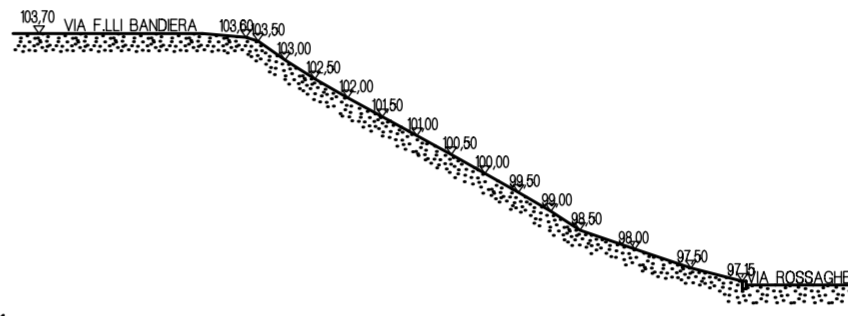

SEZIONI DI SOVRAPPOSIZIONE

SEZIONE A-A




SEZIONE B-B



SEZIONE C-C




SEZIONE D-D

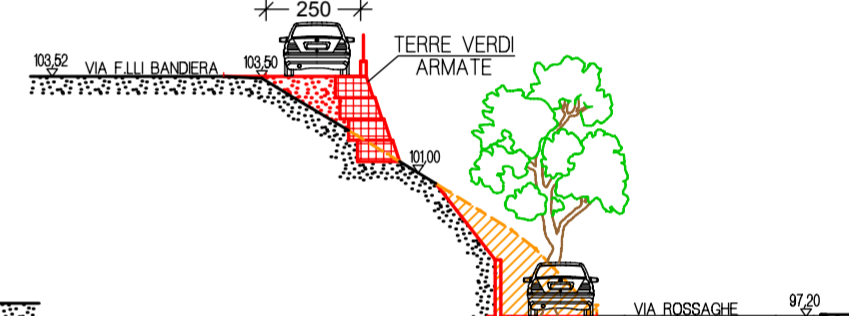


SEZIONE E-E



SEZIONE F-F

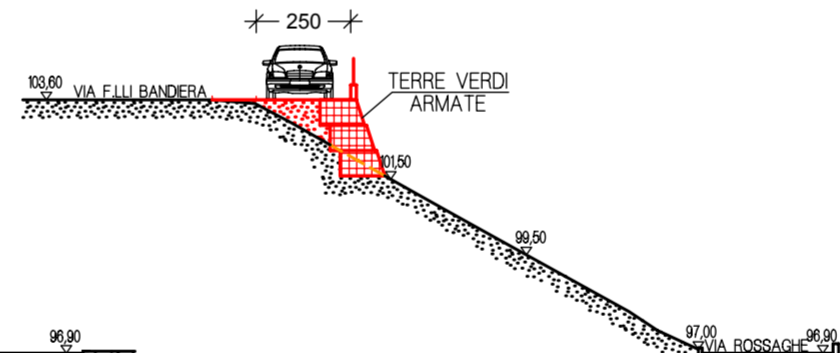

SEZIONE G-G

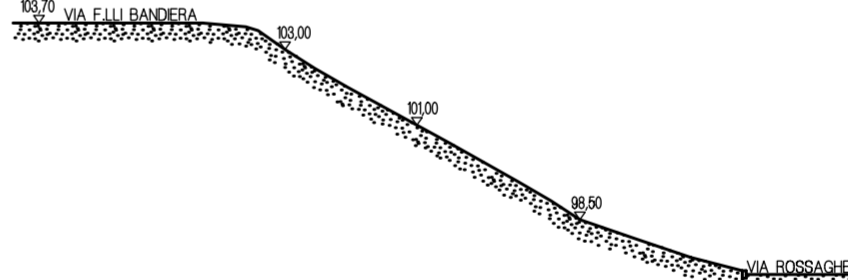


SEZIONI DI PROGETTO

SEZIONE A-A




SEZIONE B-B

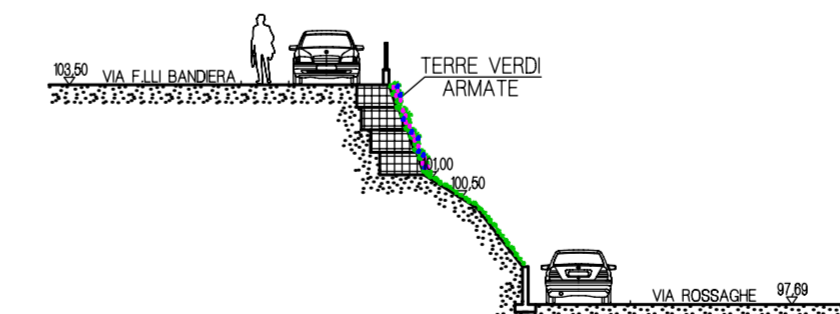

SEZIONE C-C




SEZIONE D-D

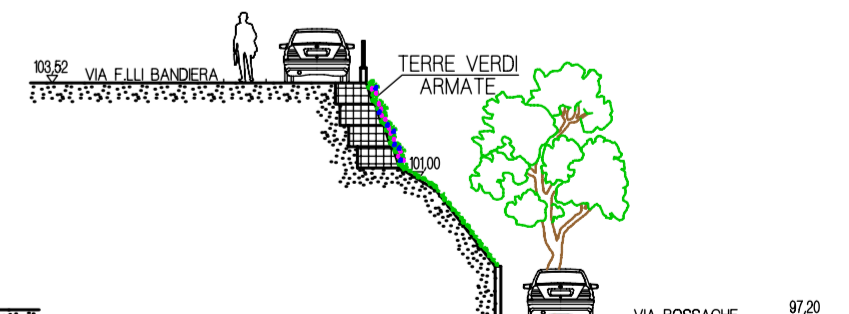

SEZIONE E-E



SEZIONE F-F

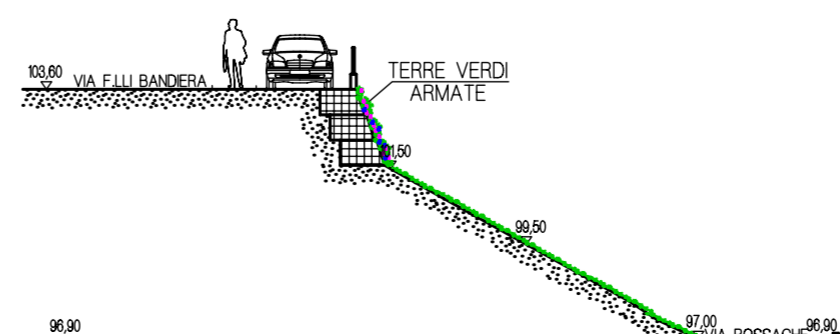

SEZIONE G-G

