ESTRATTO P.G.T. VIGENTE - Scala 1:2000
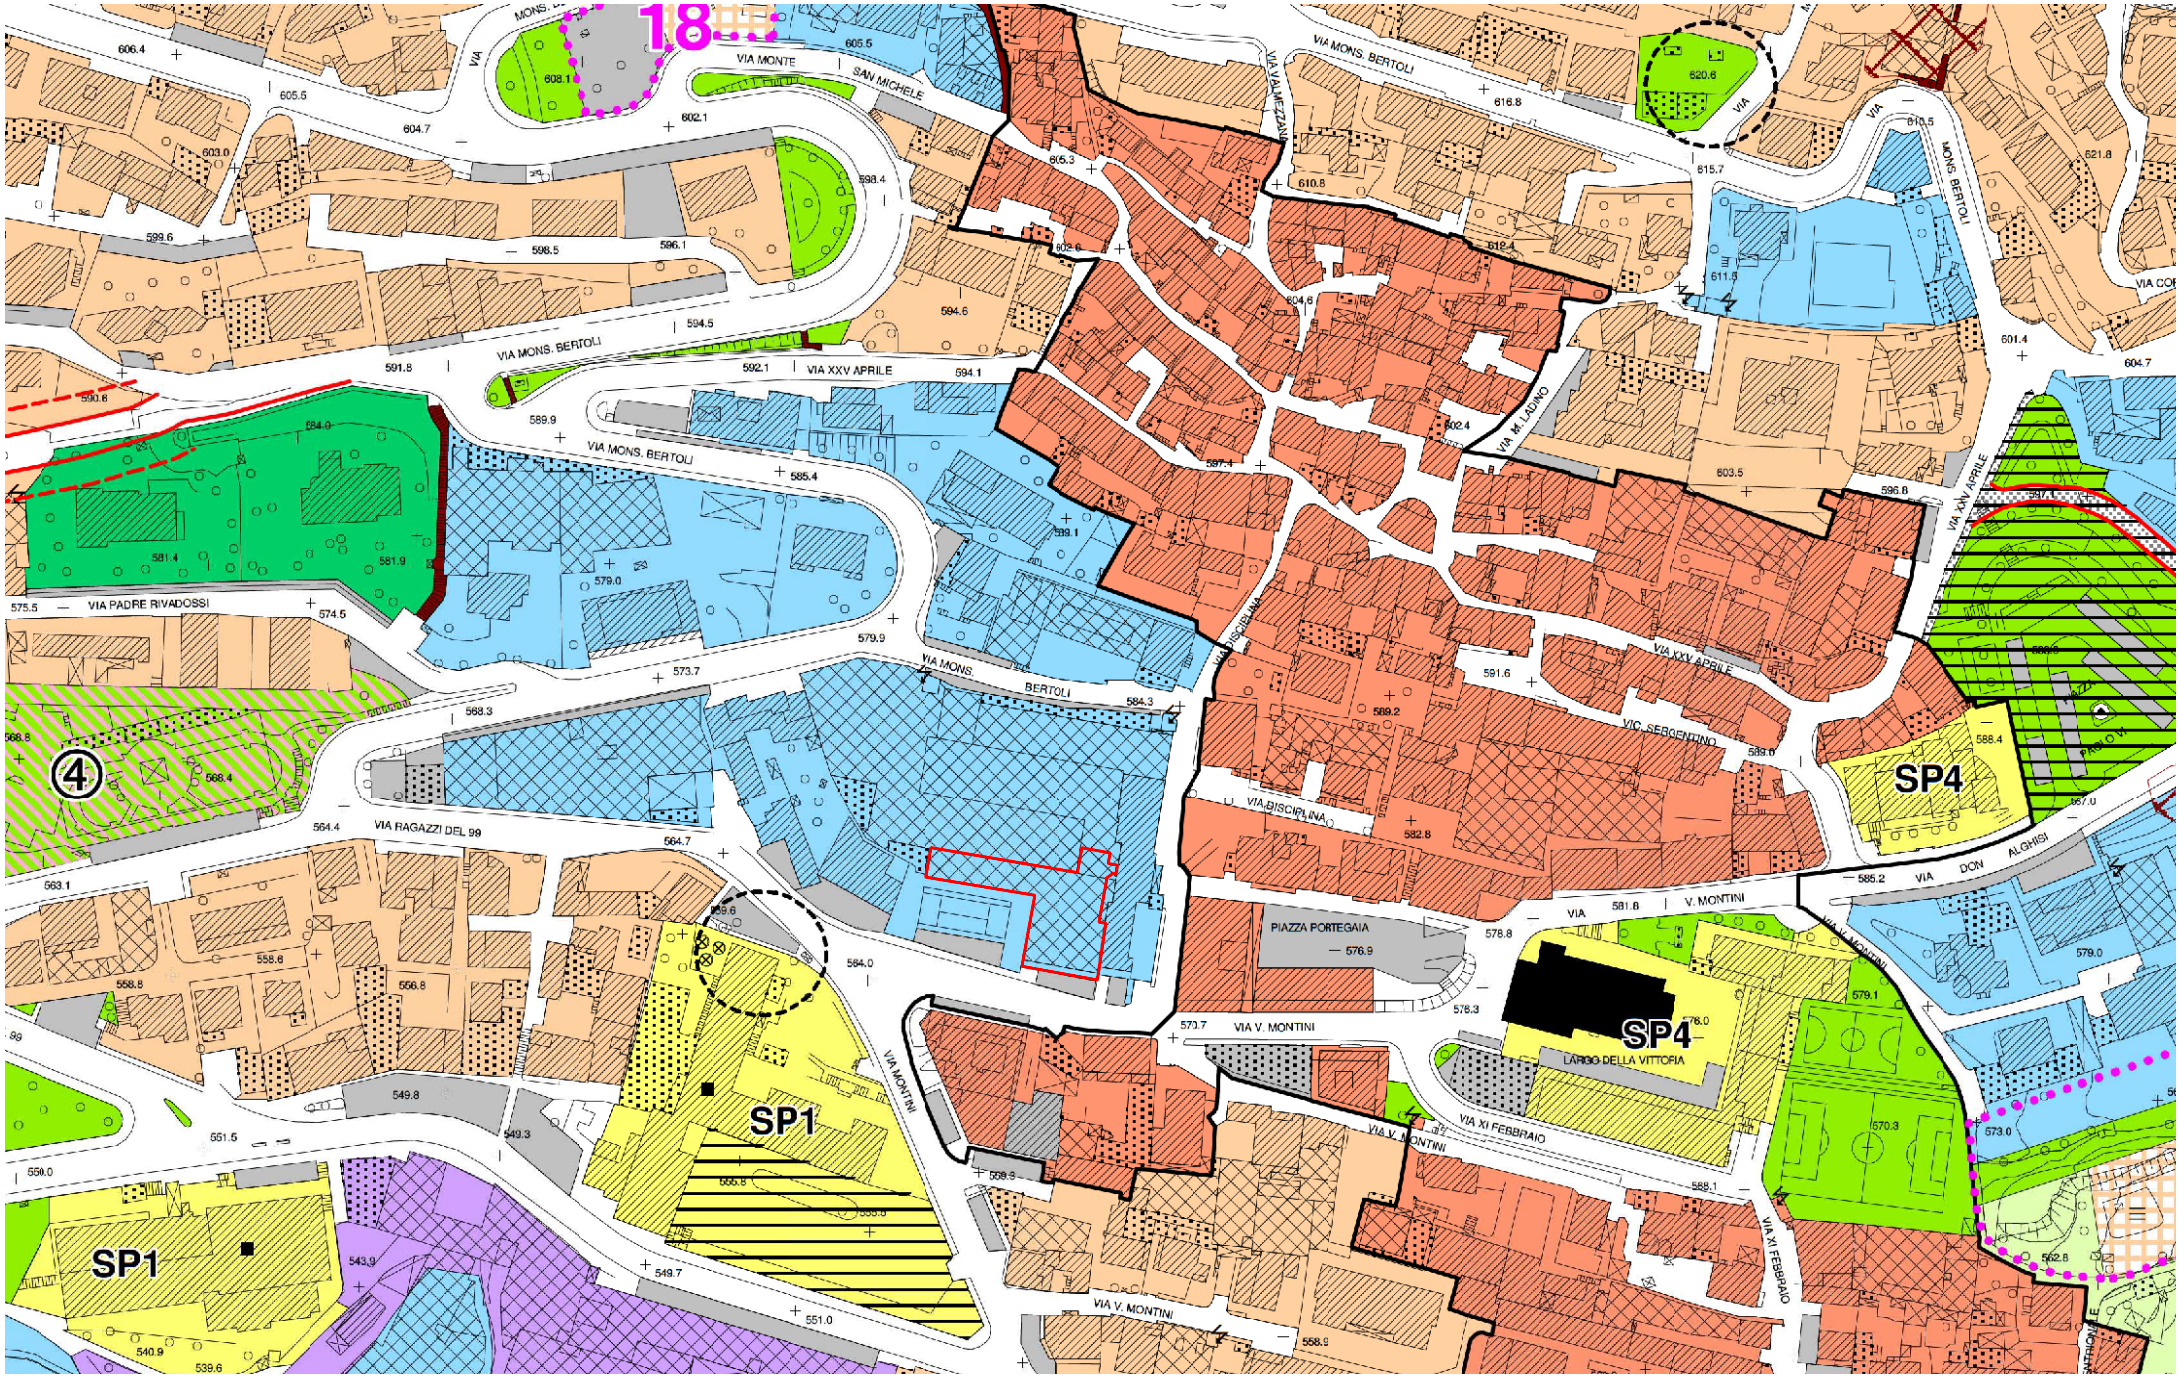
Tav. 2.3.2.P.R. - Azzonamento