



PIEVE

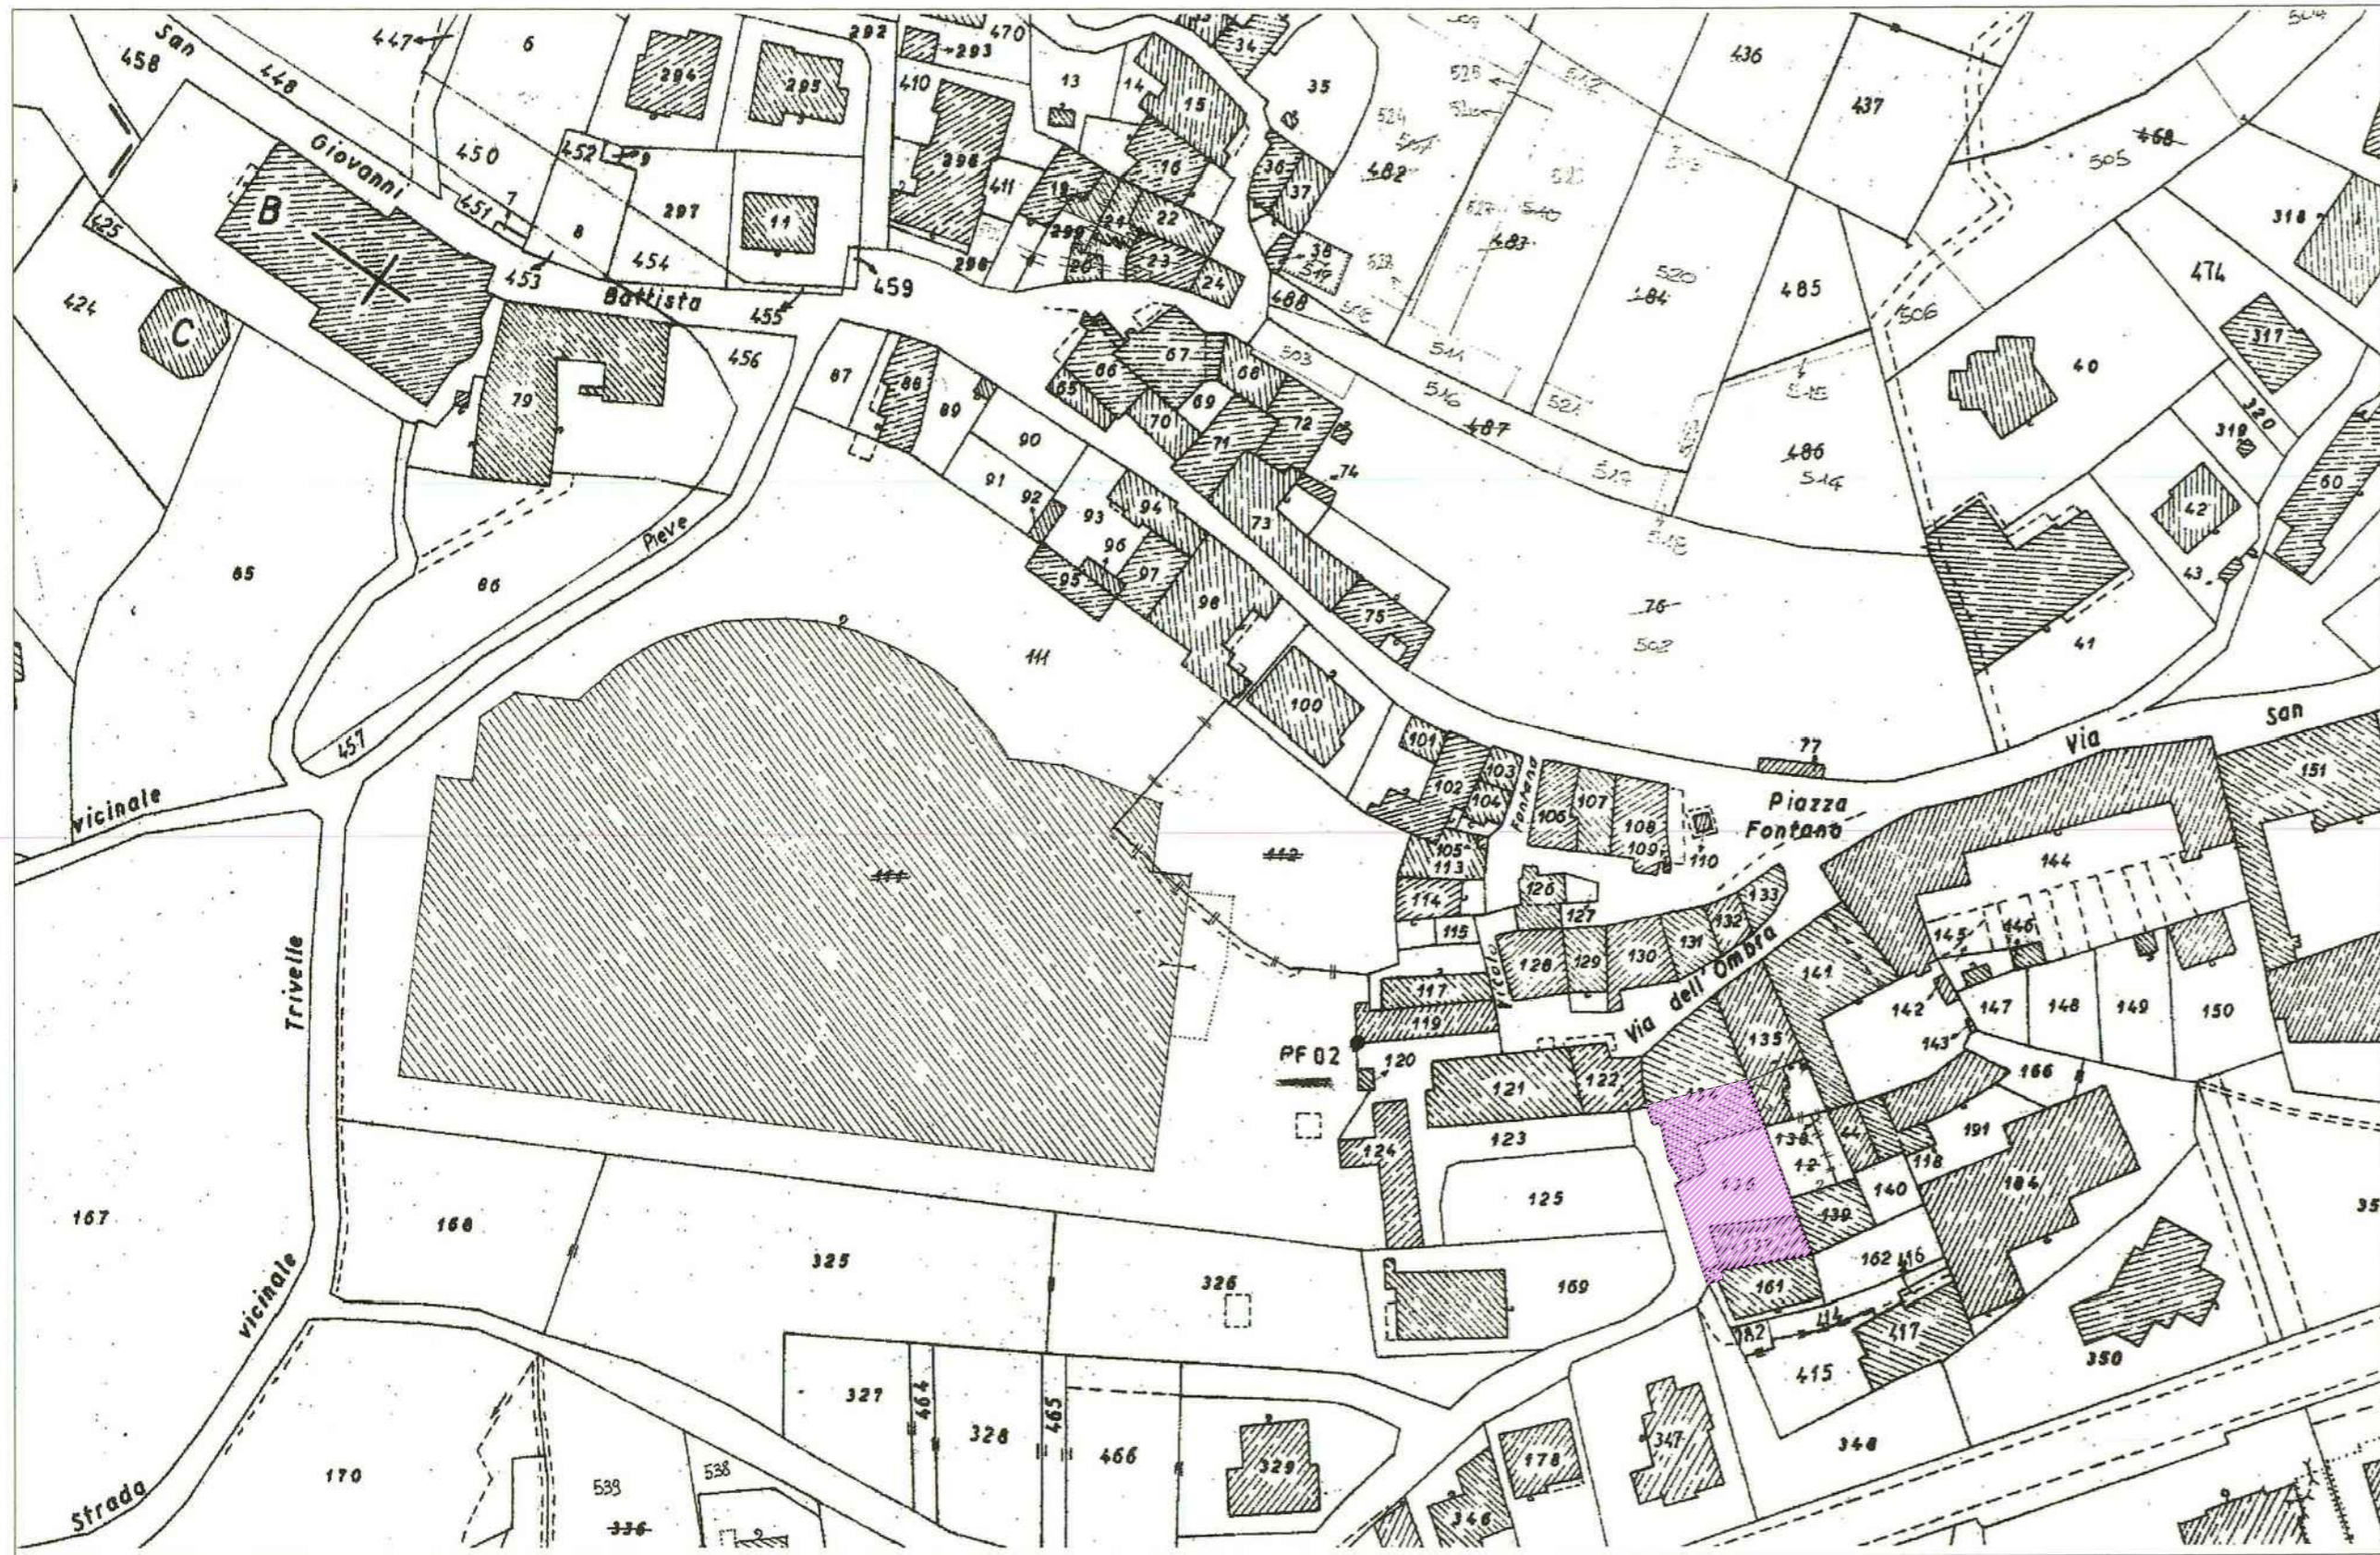

ESTRATTO TAV 1.1.1 DEL PGT

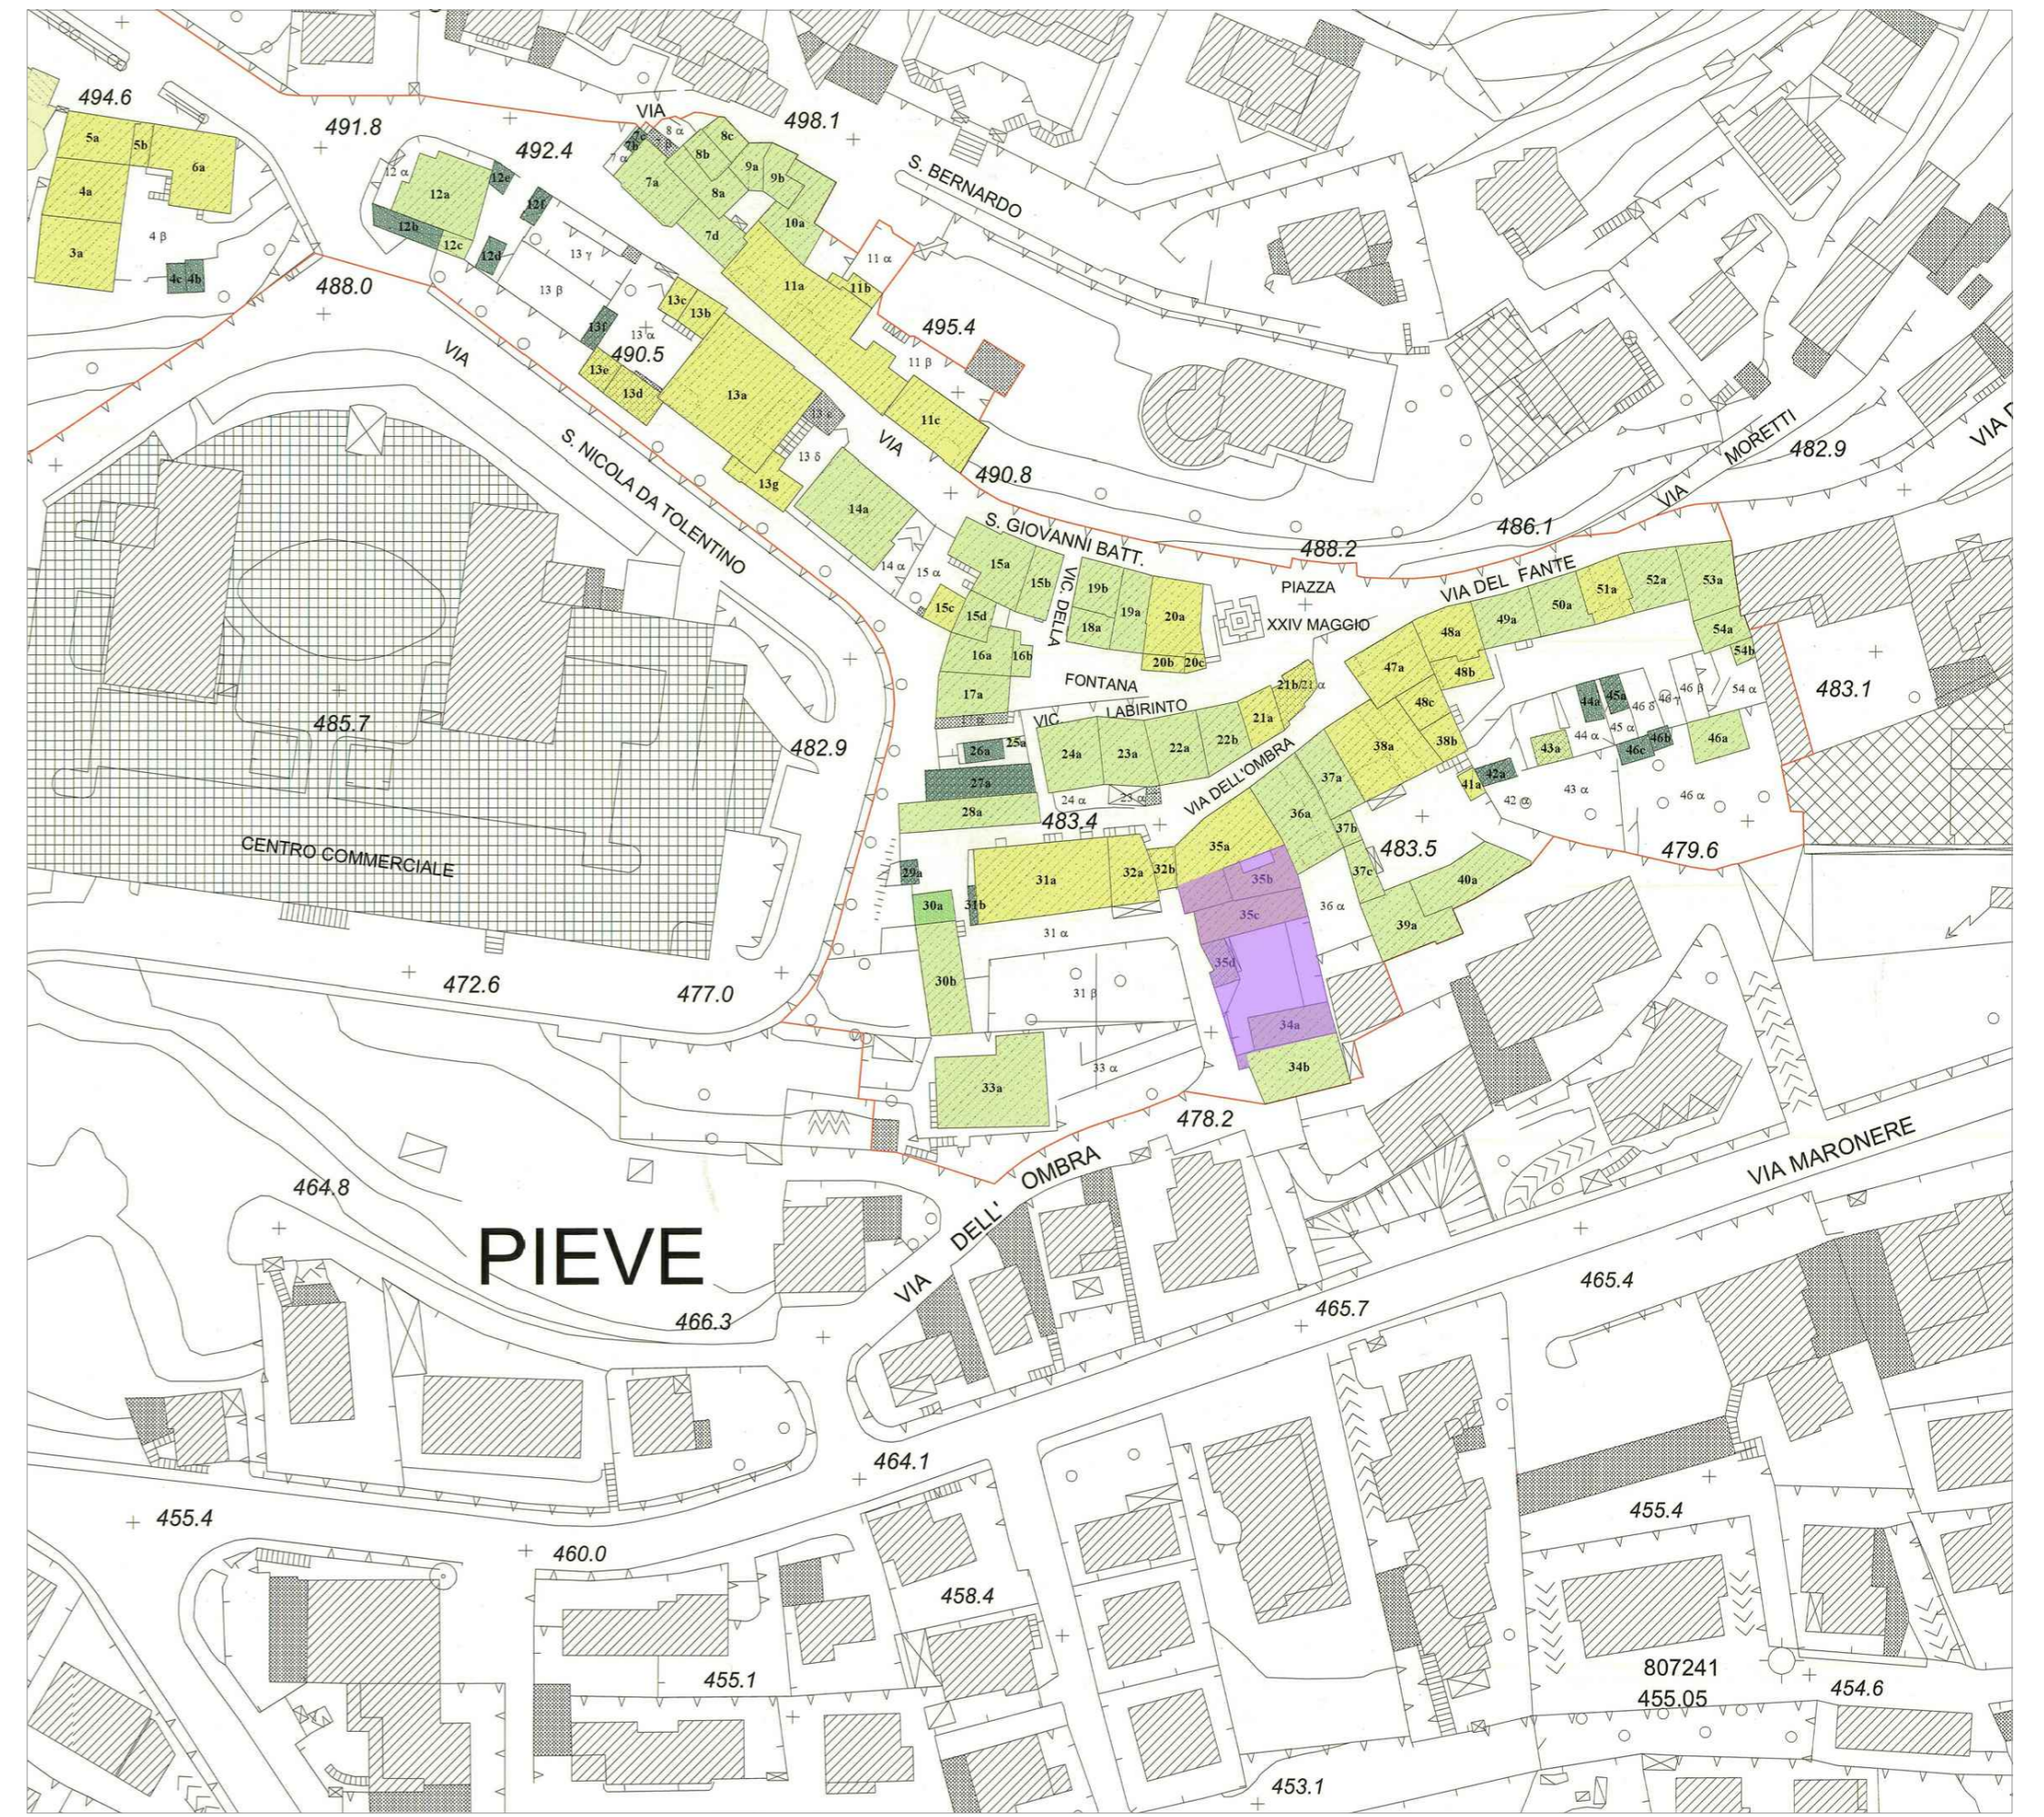

ESTRATTO PGT 1:1000



ESTRATTO MAPPA CATASTALE, FG. N°12, MAPP. 134parte,136,137,161parte 1:1000

PIANO DI RECUPERO VICOLO DELL'OMBRA n° 39

Comune di Lumezzane



committente:
Sig. DANESI LIVIO

Categoria: **PC** INQUADRAMENTO URBANISTICO

TAVOLA n. **1** Data: 04 aprile 2014
Sostituisce i disegni

DISSEGNO n. **A 7706** Collaboratori di studio
Ing. Piermattei Oriana

SCALA: **1:1000** Studio d'Architettura
VALENTE FRANCESCO ARCHITETTO
Piazza Giovanni Labus 2, BRESCIA - Tel. 030 3750200 - fax 030 3771998
e-mail: glvint@libero.it

AGGIORNAMENTI
1
2
3