




PIANO INTERRATO DI PROGETTO

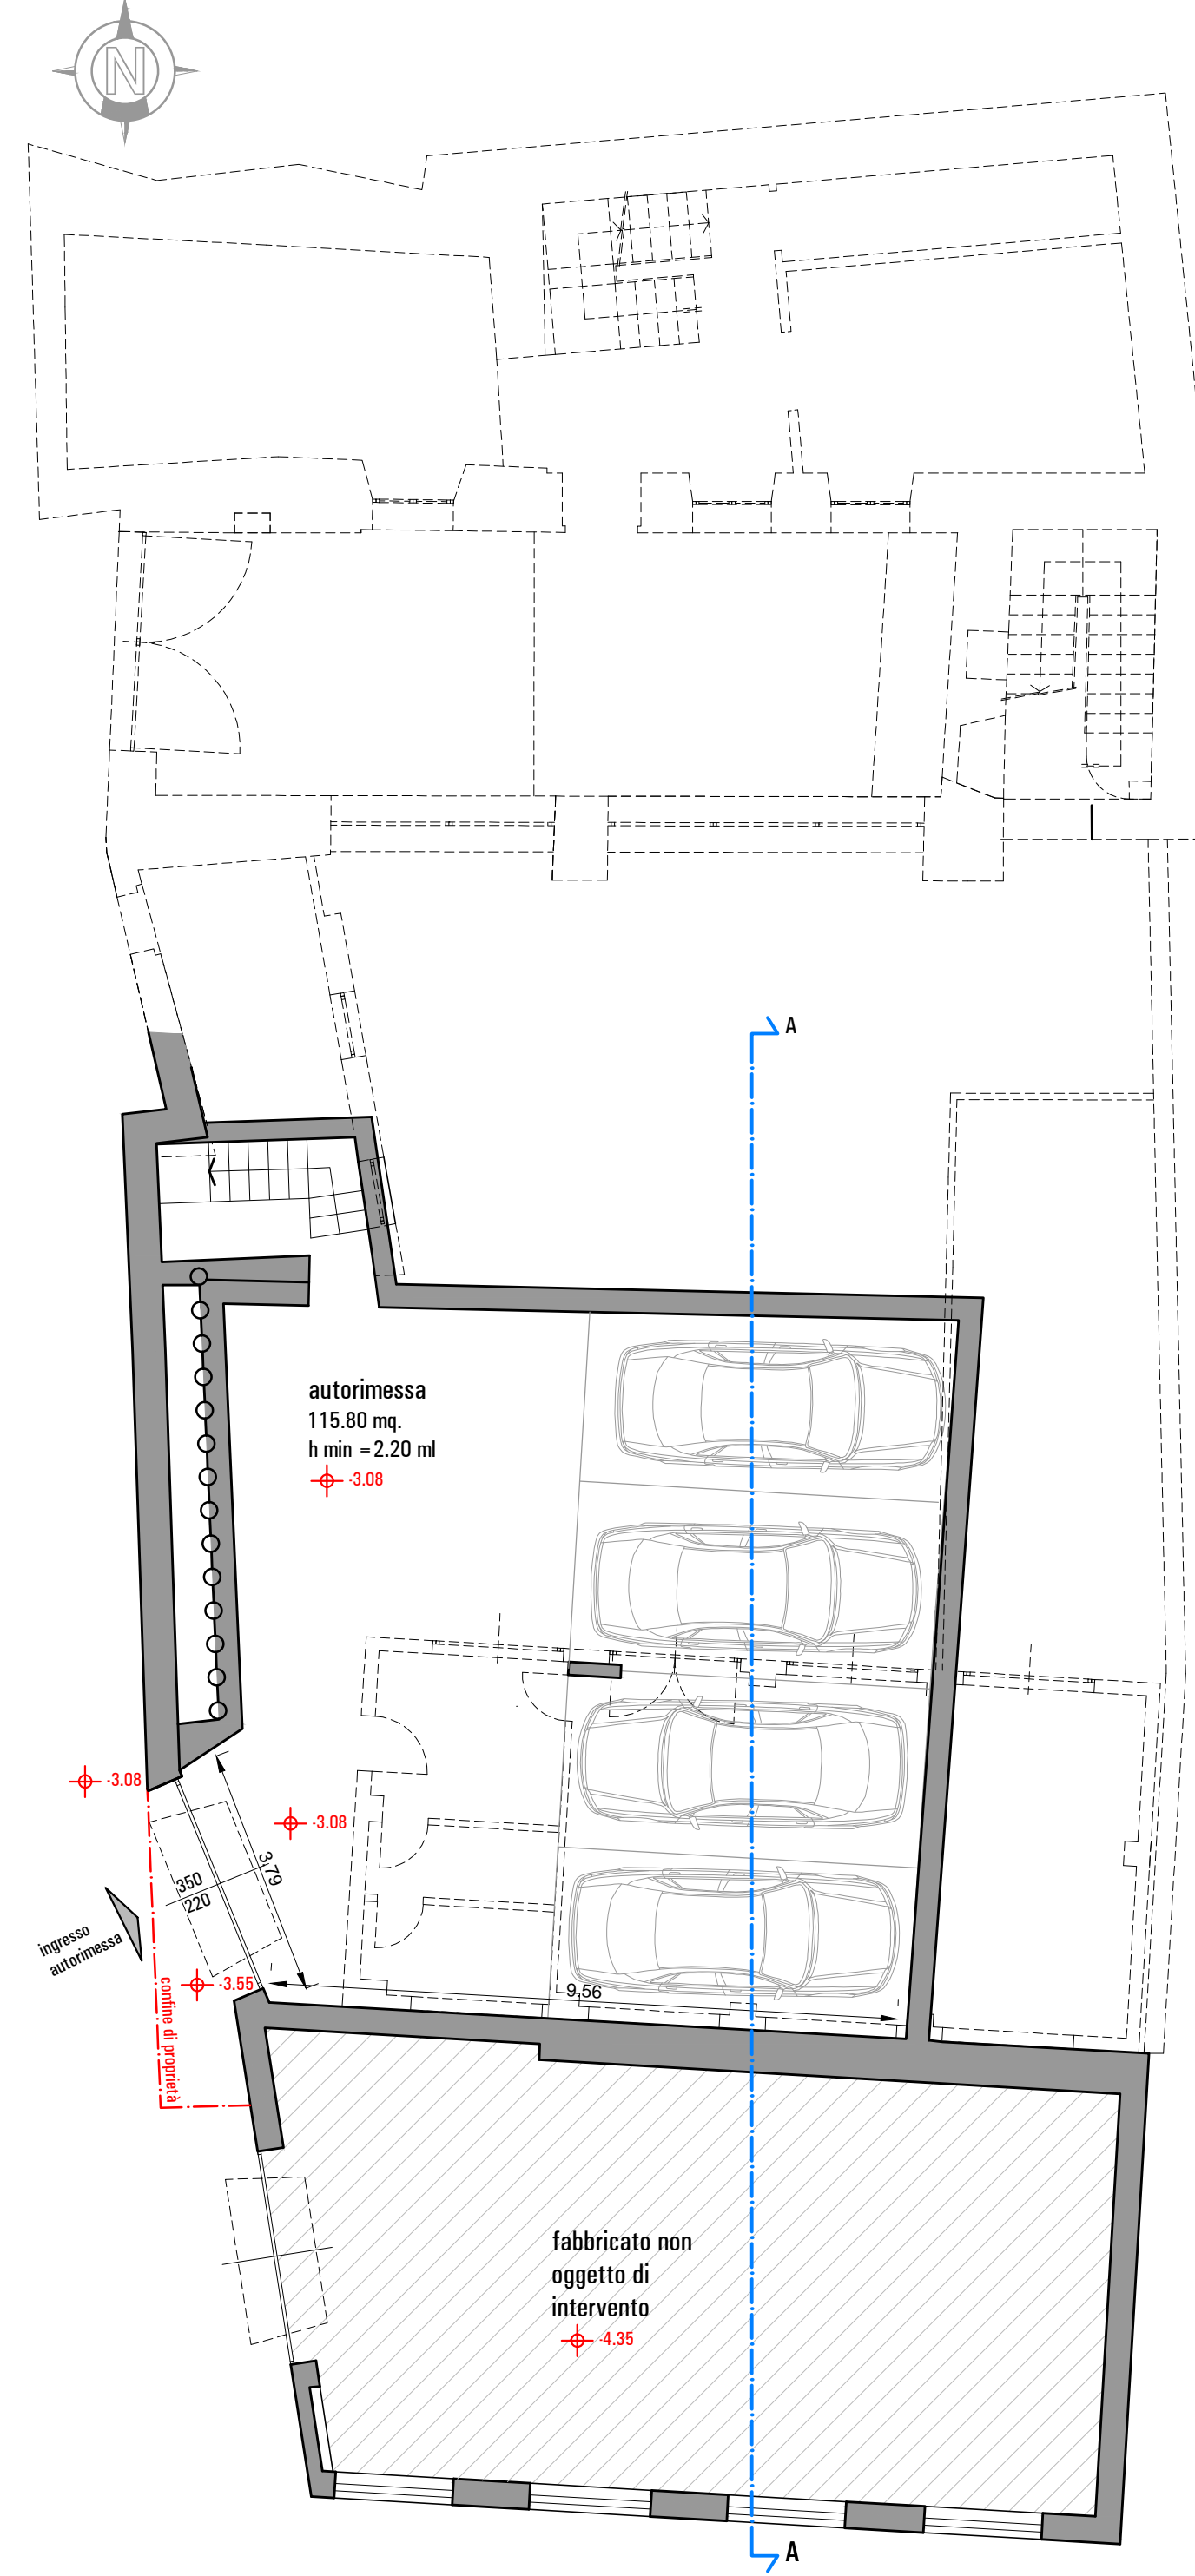


PIANO TERRA DI PROGETTO

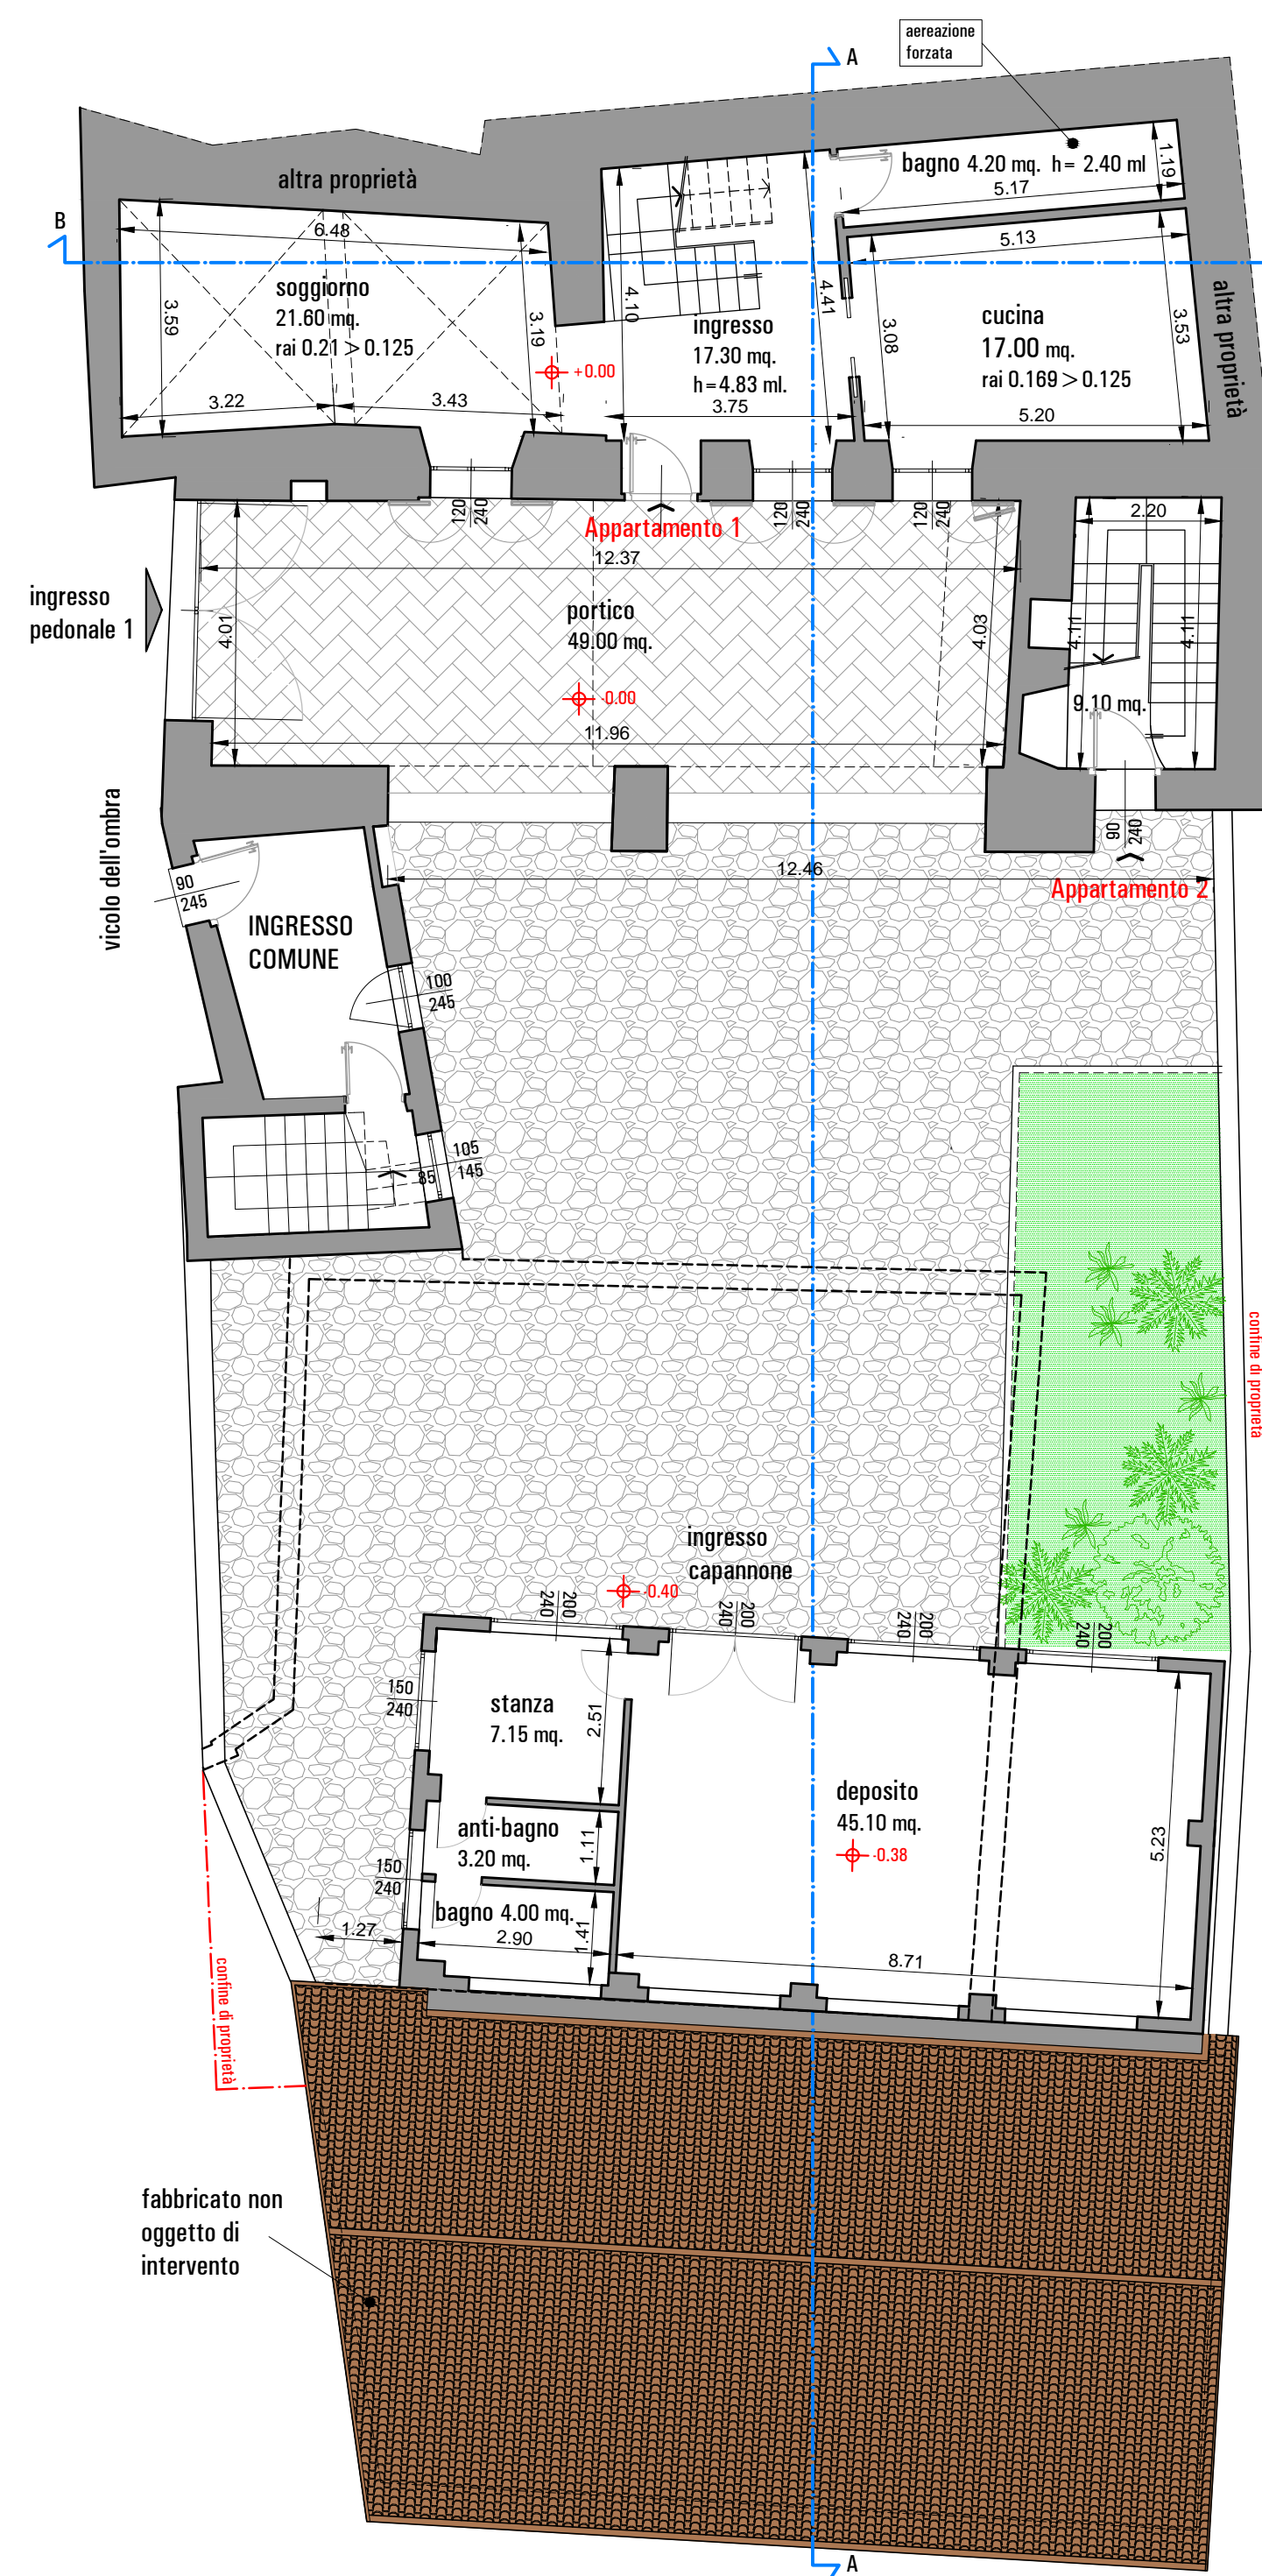


PIANO PRIMO DI PROGETTO

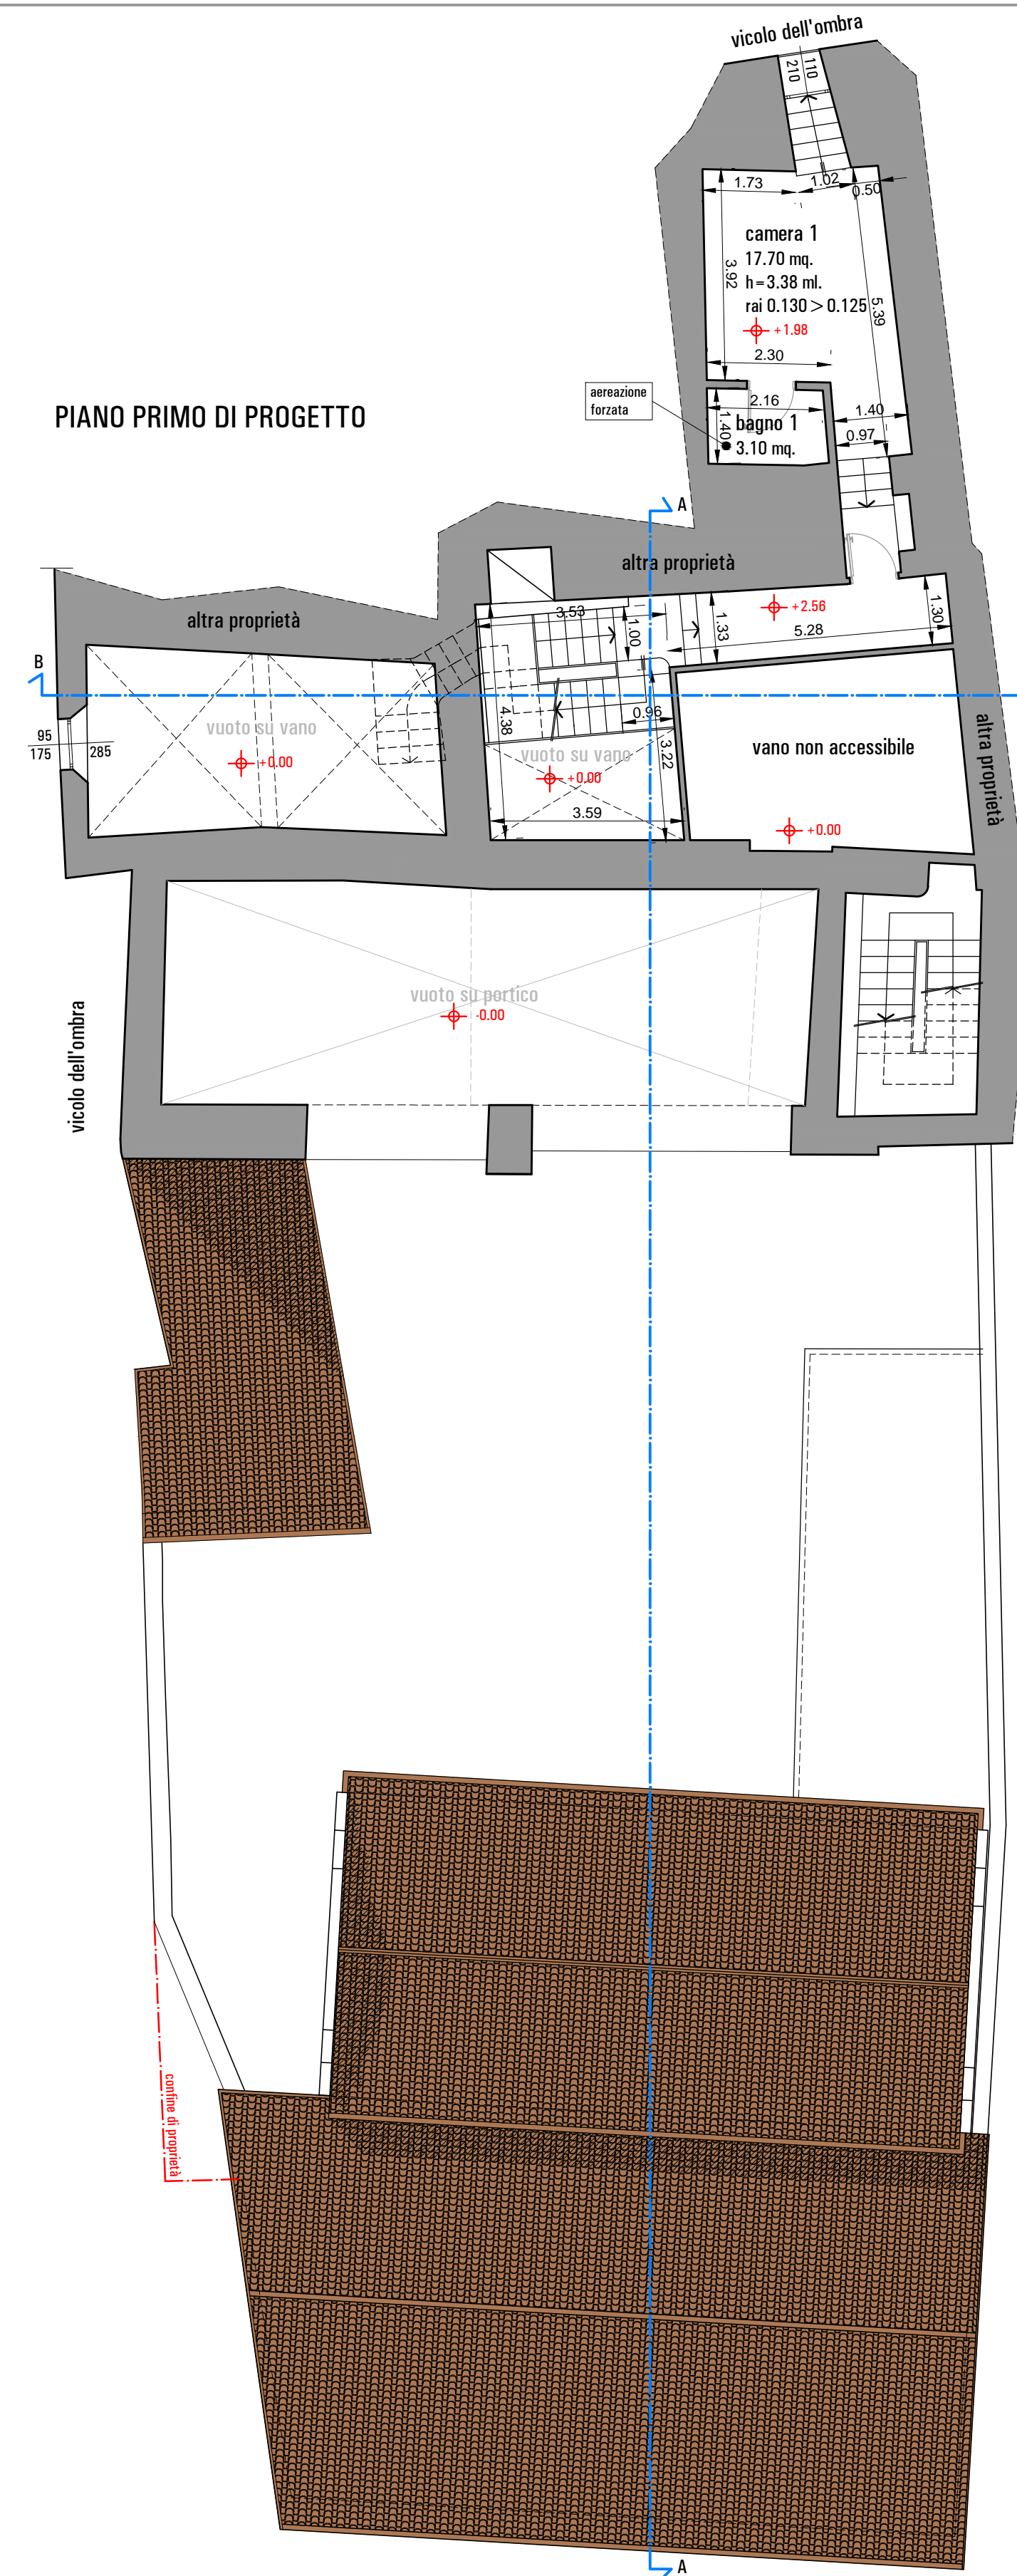

PIANO SECONDO DI PROGETTO

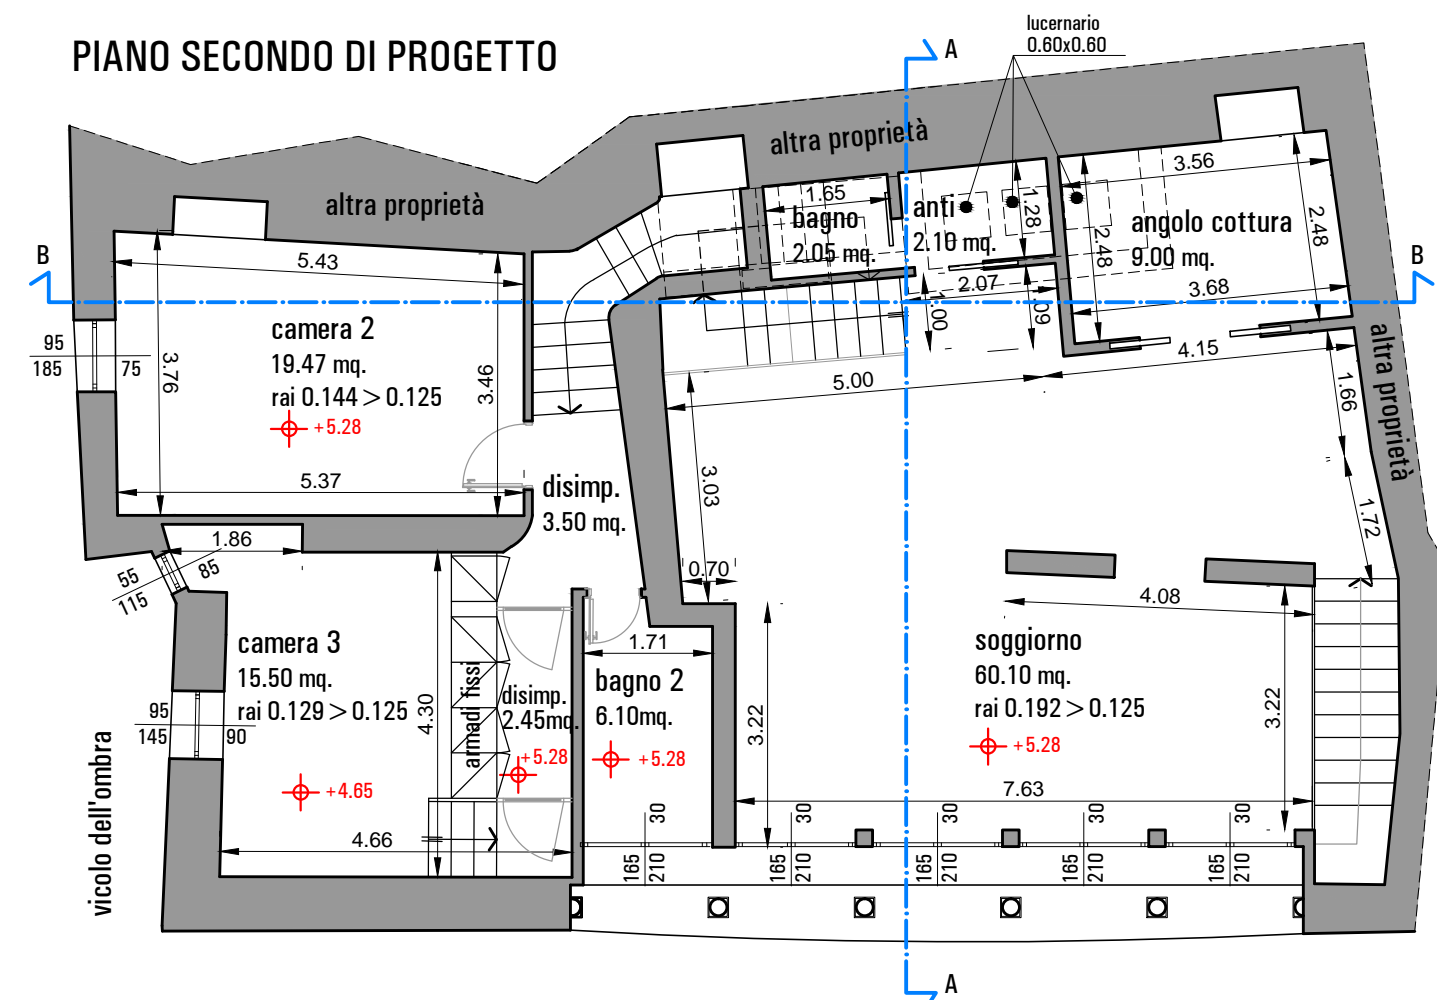


PIANO TERZO DI PROGETTO

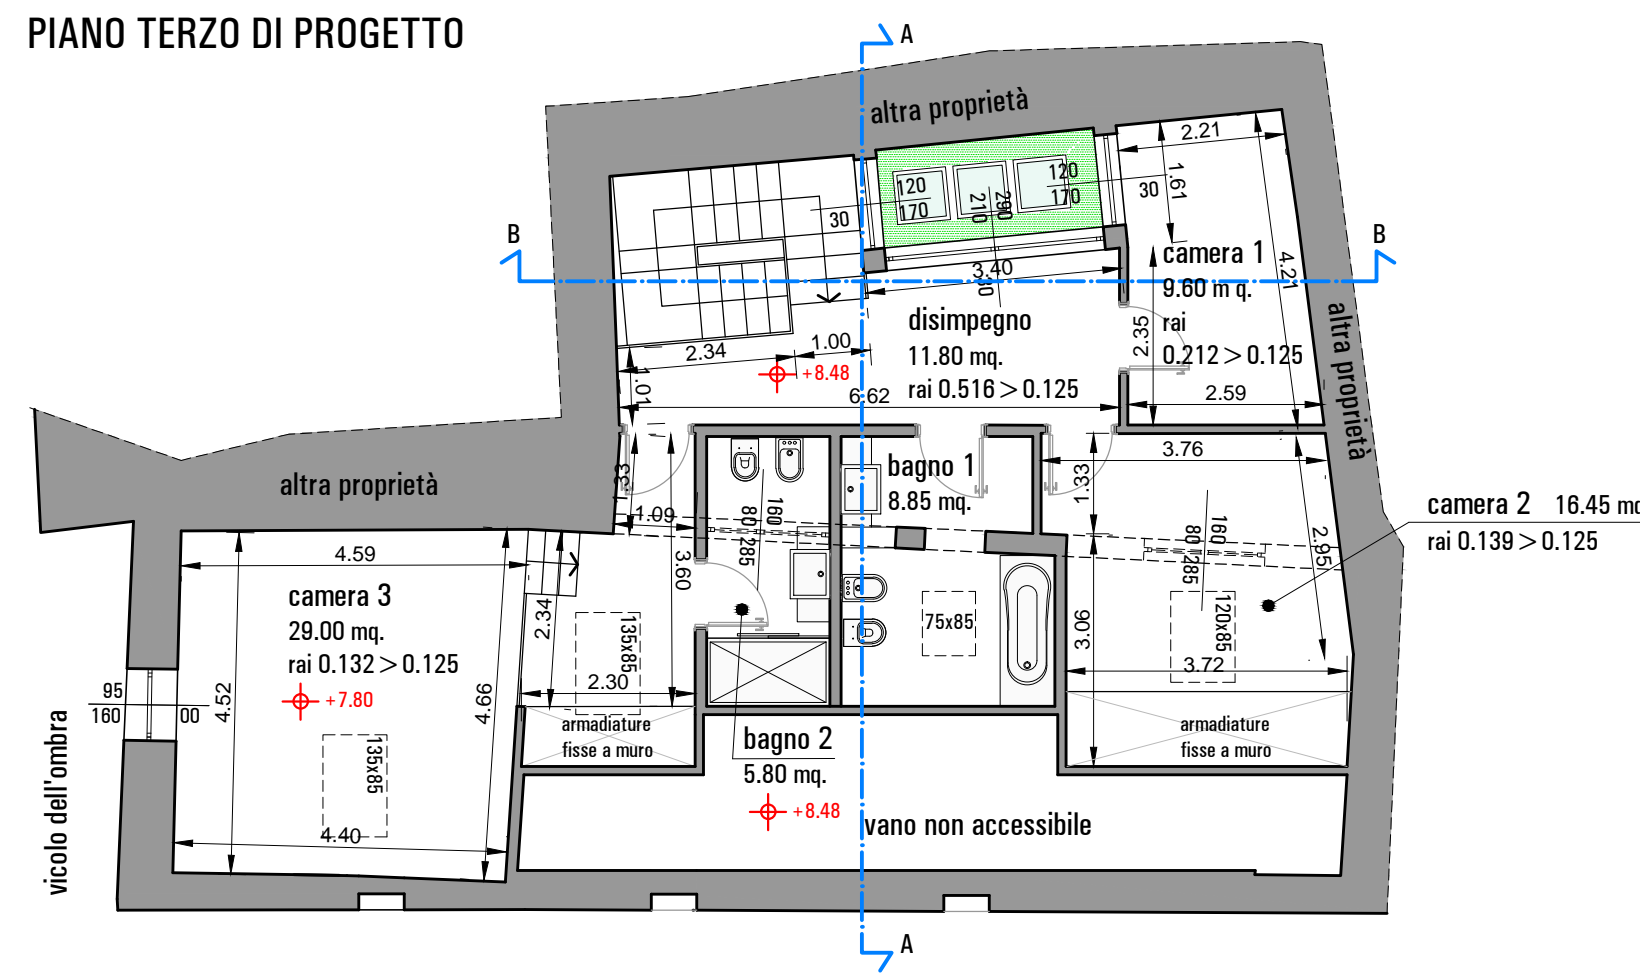

PIANO DI RECUPERO VICOLO DELL'OMBRA n° 39

Comune di Lumezzane

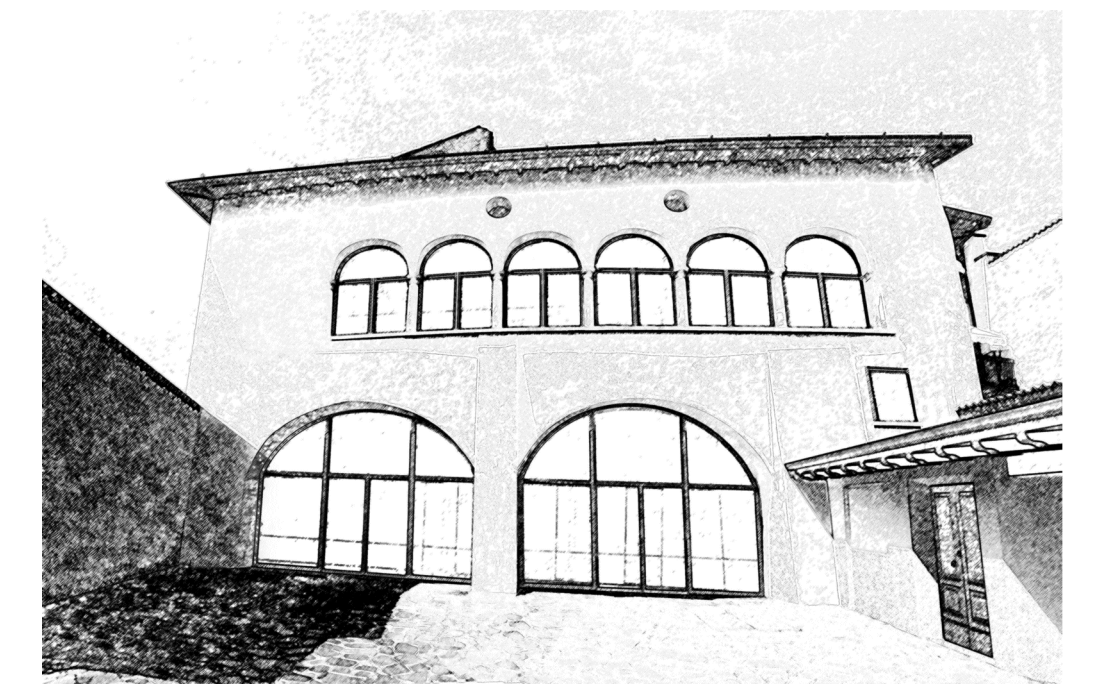

committente:
Sig. DANESI LIVIO

Categoria:	PC		
TAVOLA n.	3		
DESSINO n.	A 7708		
SCALA:	1:100		
AGGIORNAMENTI:	1 2 3		
Studio d'Architettura VALENTE FRANCESCO ARCHITETTO Piazza Giovanni Labus 2, BRESCIA - Tel. 030 3750200 - fax 030 3771998 e-mail: glivnt@libero.it			