




PIANO INTERRATO DI PROGETTO

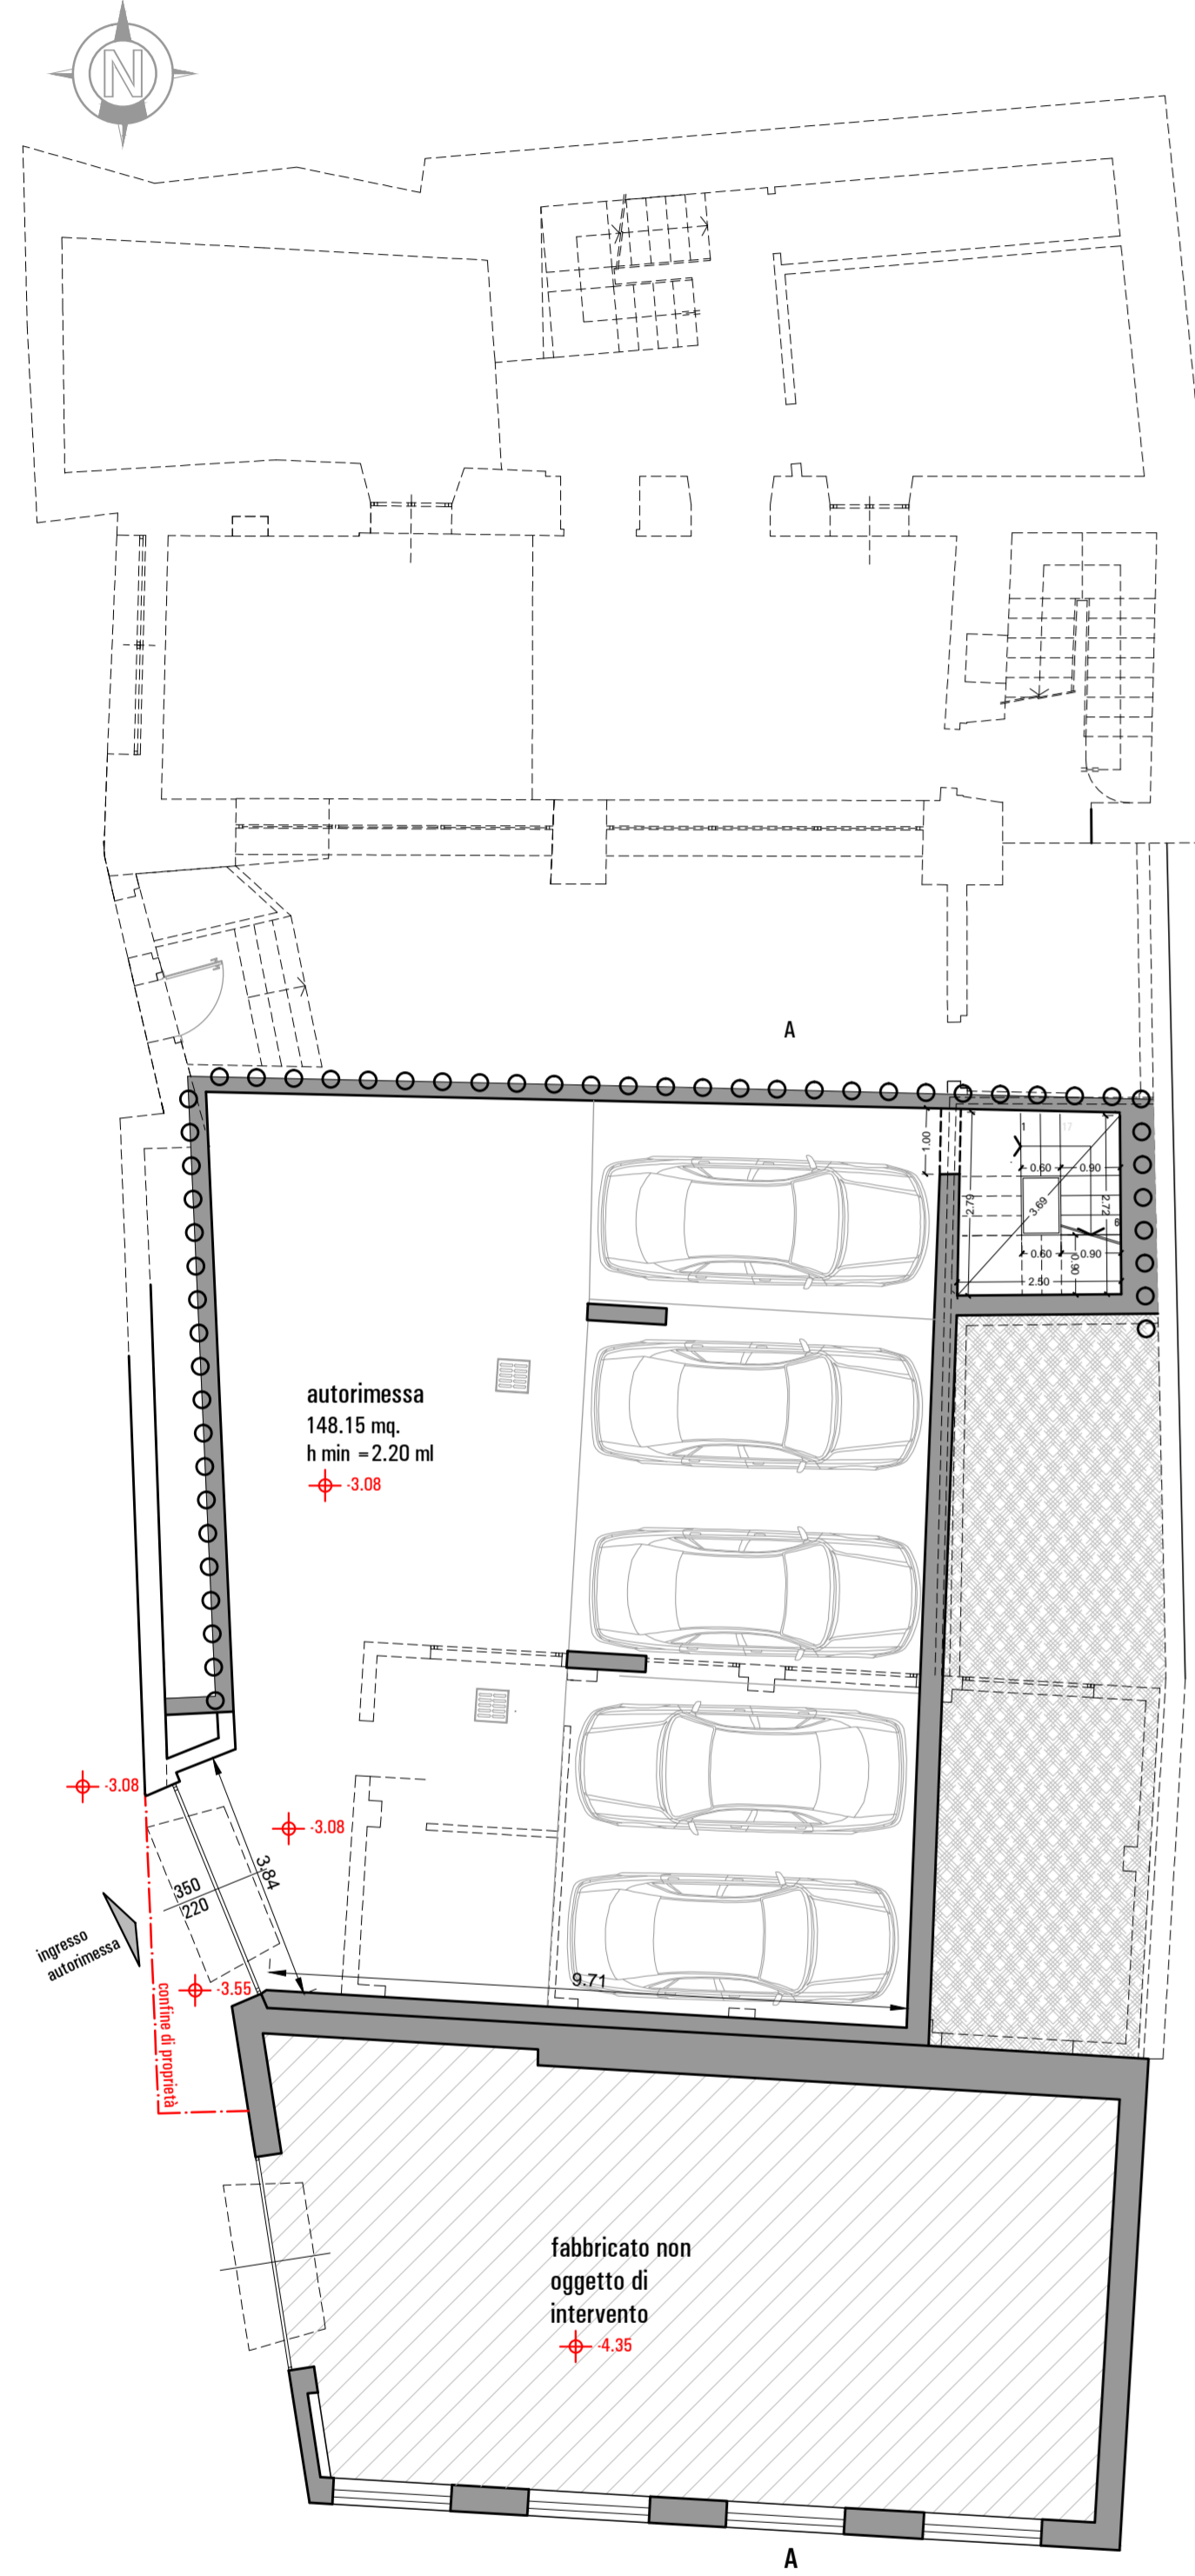


PIANO TERRA DI PROGETTO

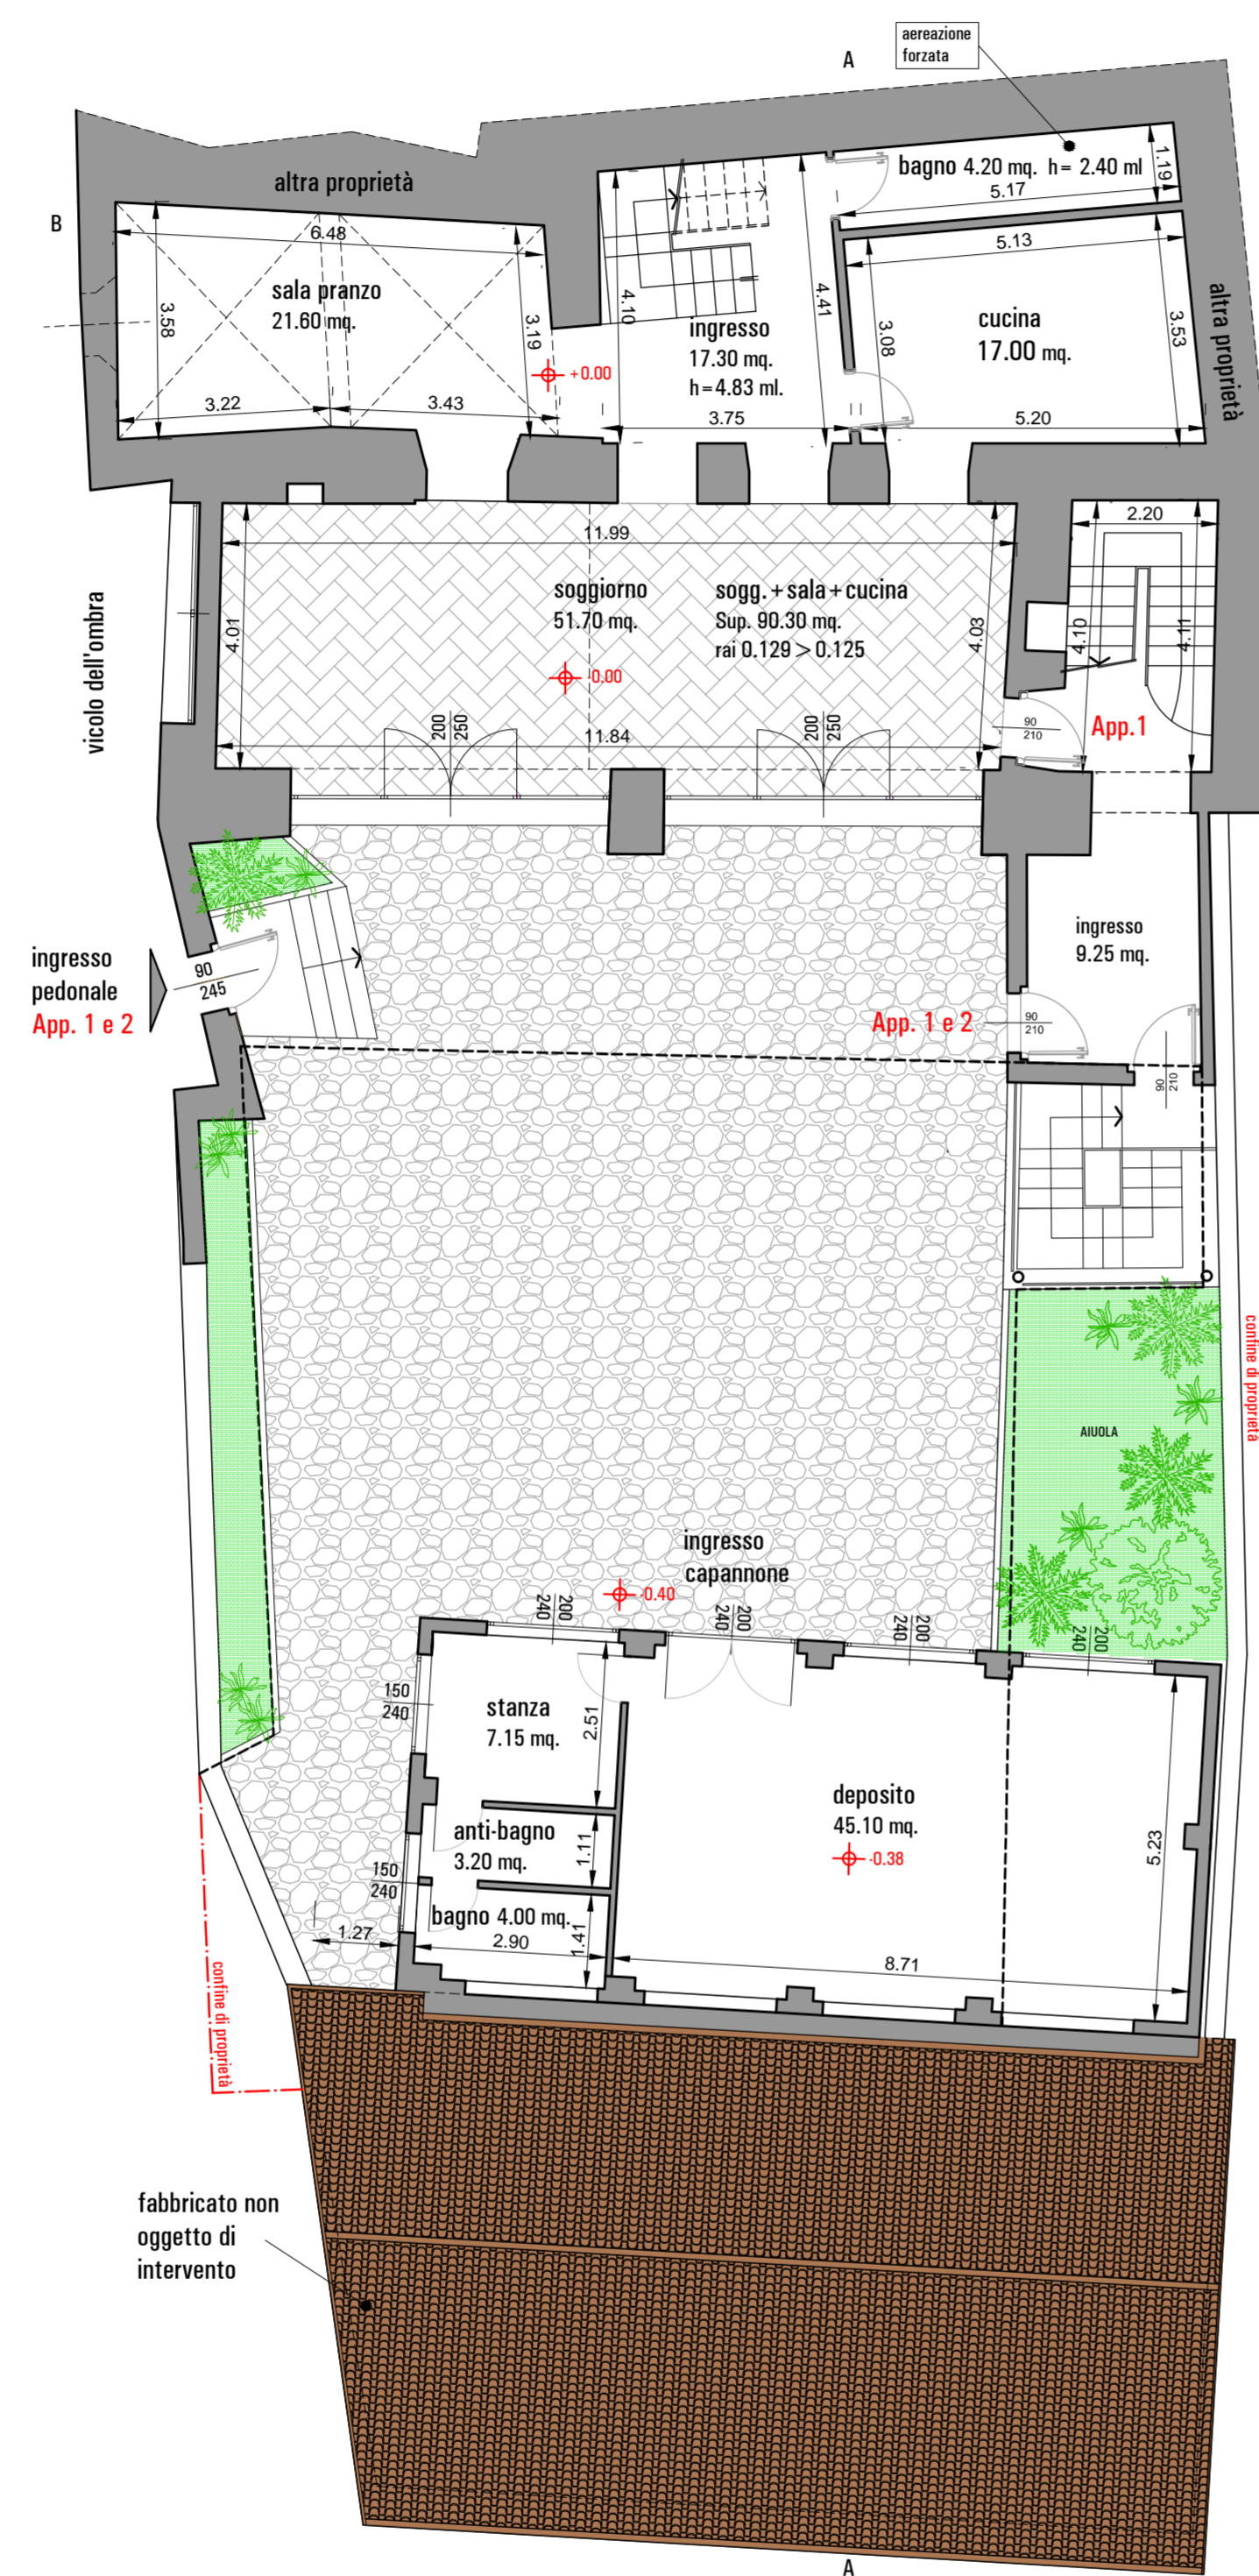


PIANO PRIMO DI PROGETTO

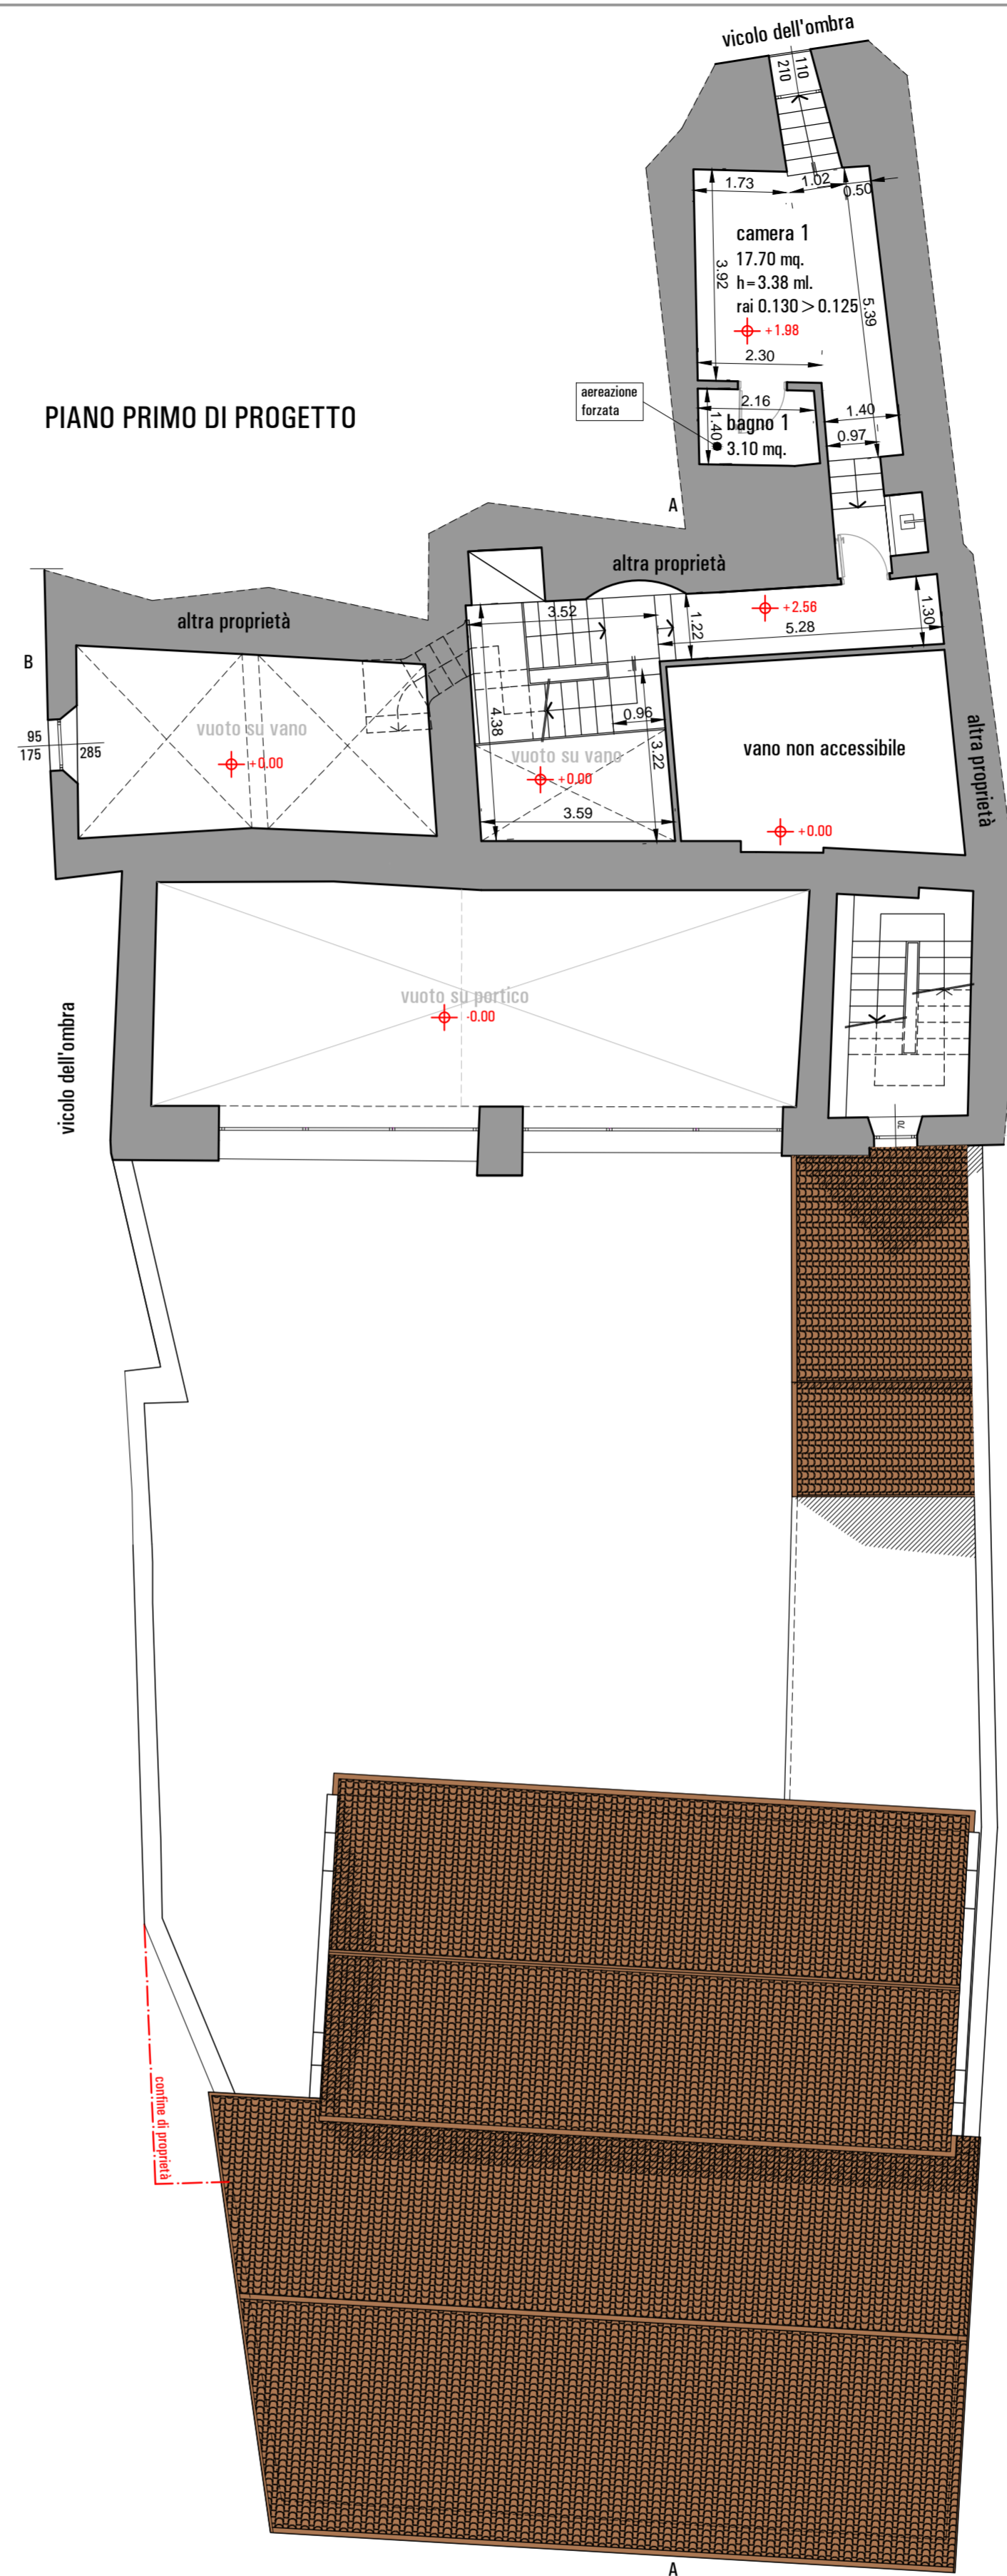


PIANO SECONDO DI PROGETTO

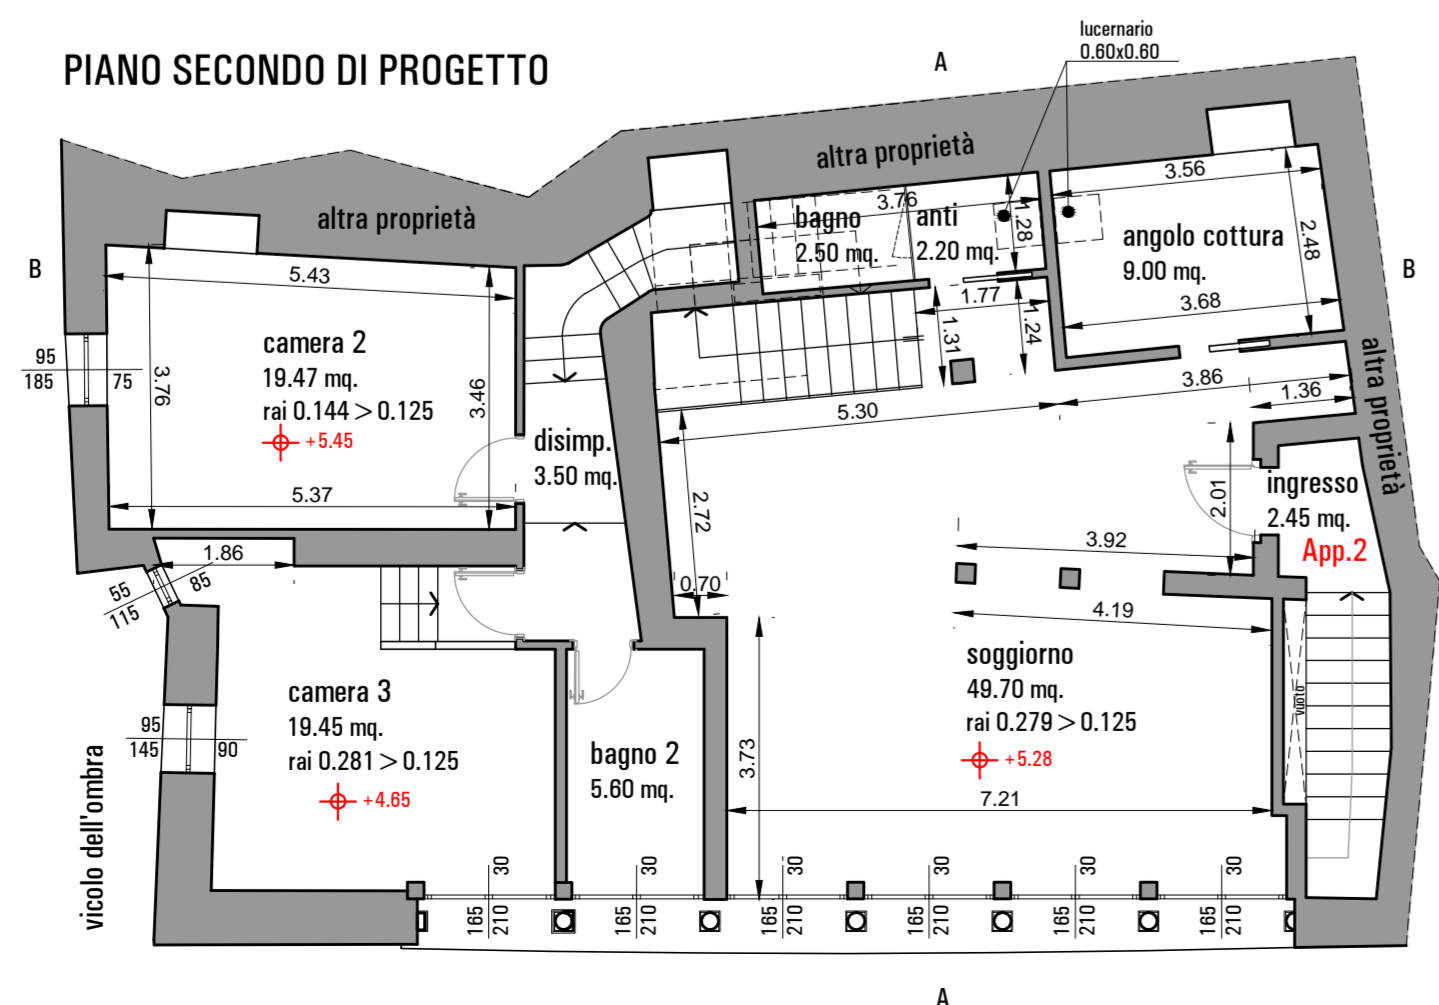

PIANO TERZO DI PROGETTO

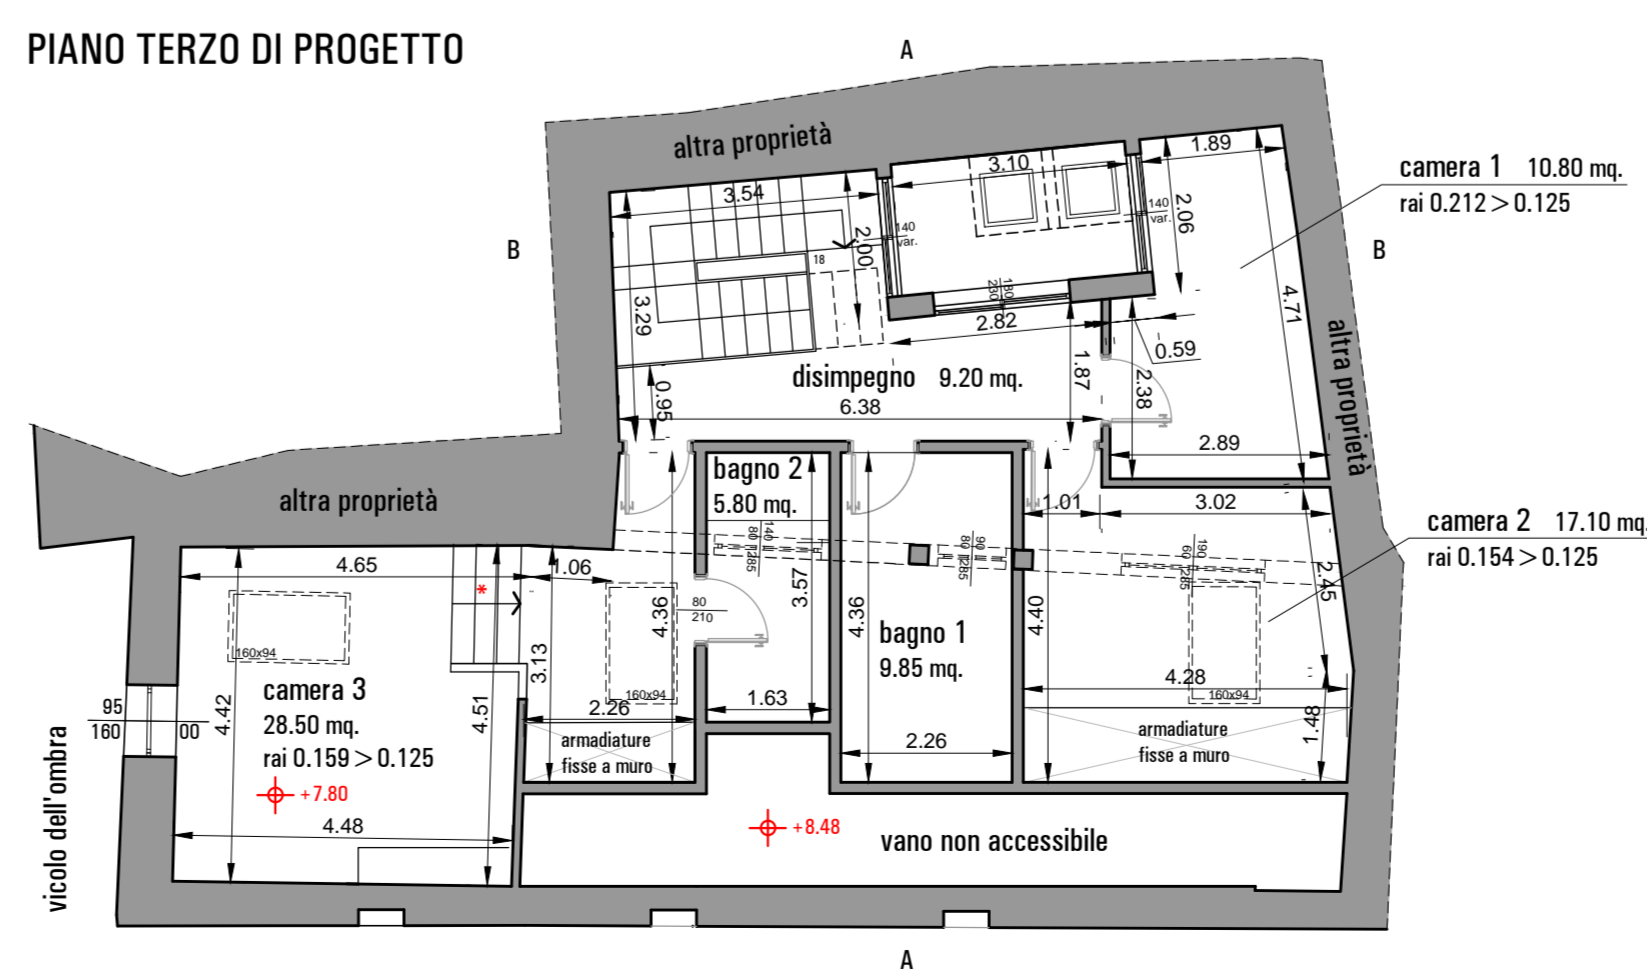

Comune di Lumezzane

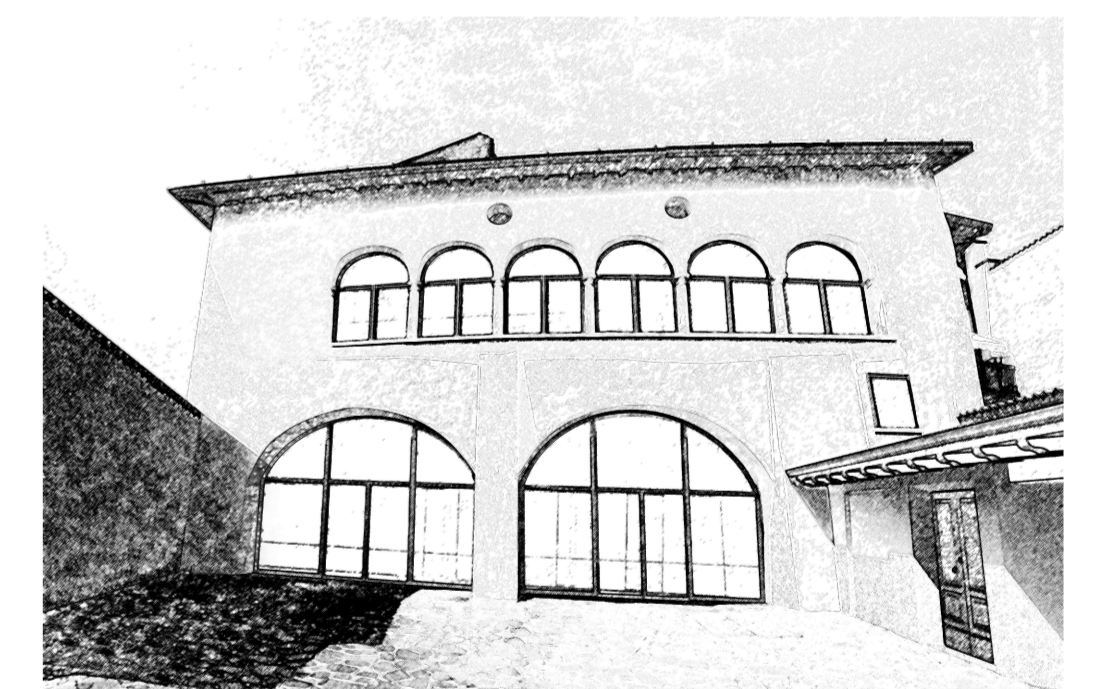

PIANO DI RECUPERO VICOLO DELL'OMBRA n° 39

committente:  
Sig. DANESI LIVIO

Categoria:	PC		
TAVOLA n.	PIANTE DI PROGETTO		
5	Data:	04 aprile 2014	TIMBRO E FIRMA DEL COMMITTENTE
	Scatolatore / Disegnato:	Ing. Piermattei Oriana	TIMBRO E FIRMA DEL PROGETTISTA
DISEGNO n.	A 7710		
SCALA:	1:100		
AGGIORNAMENTI:	Studio d'Architettura VALENTE FRANCESCO ARCHITETTO Piazza Giovanni Labus 2, BRESCIA - Tel. 030 3750200 - fax 030 3771998 e-mail: glvint@libero.it		
	1		
	2		
	3		