




PROSPETTO OVEST EDIFICIO DI PROGETTO

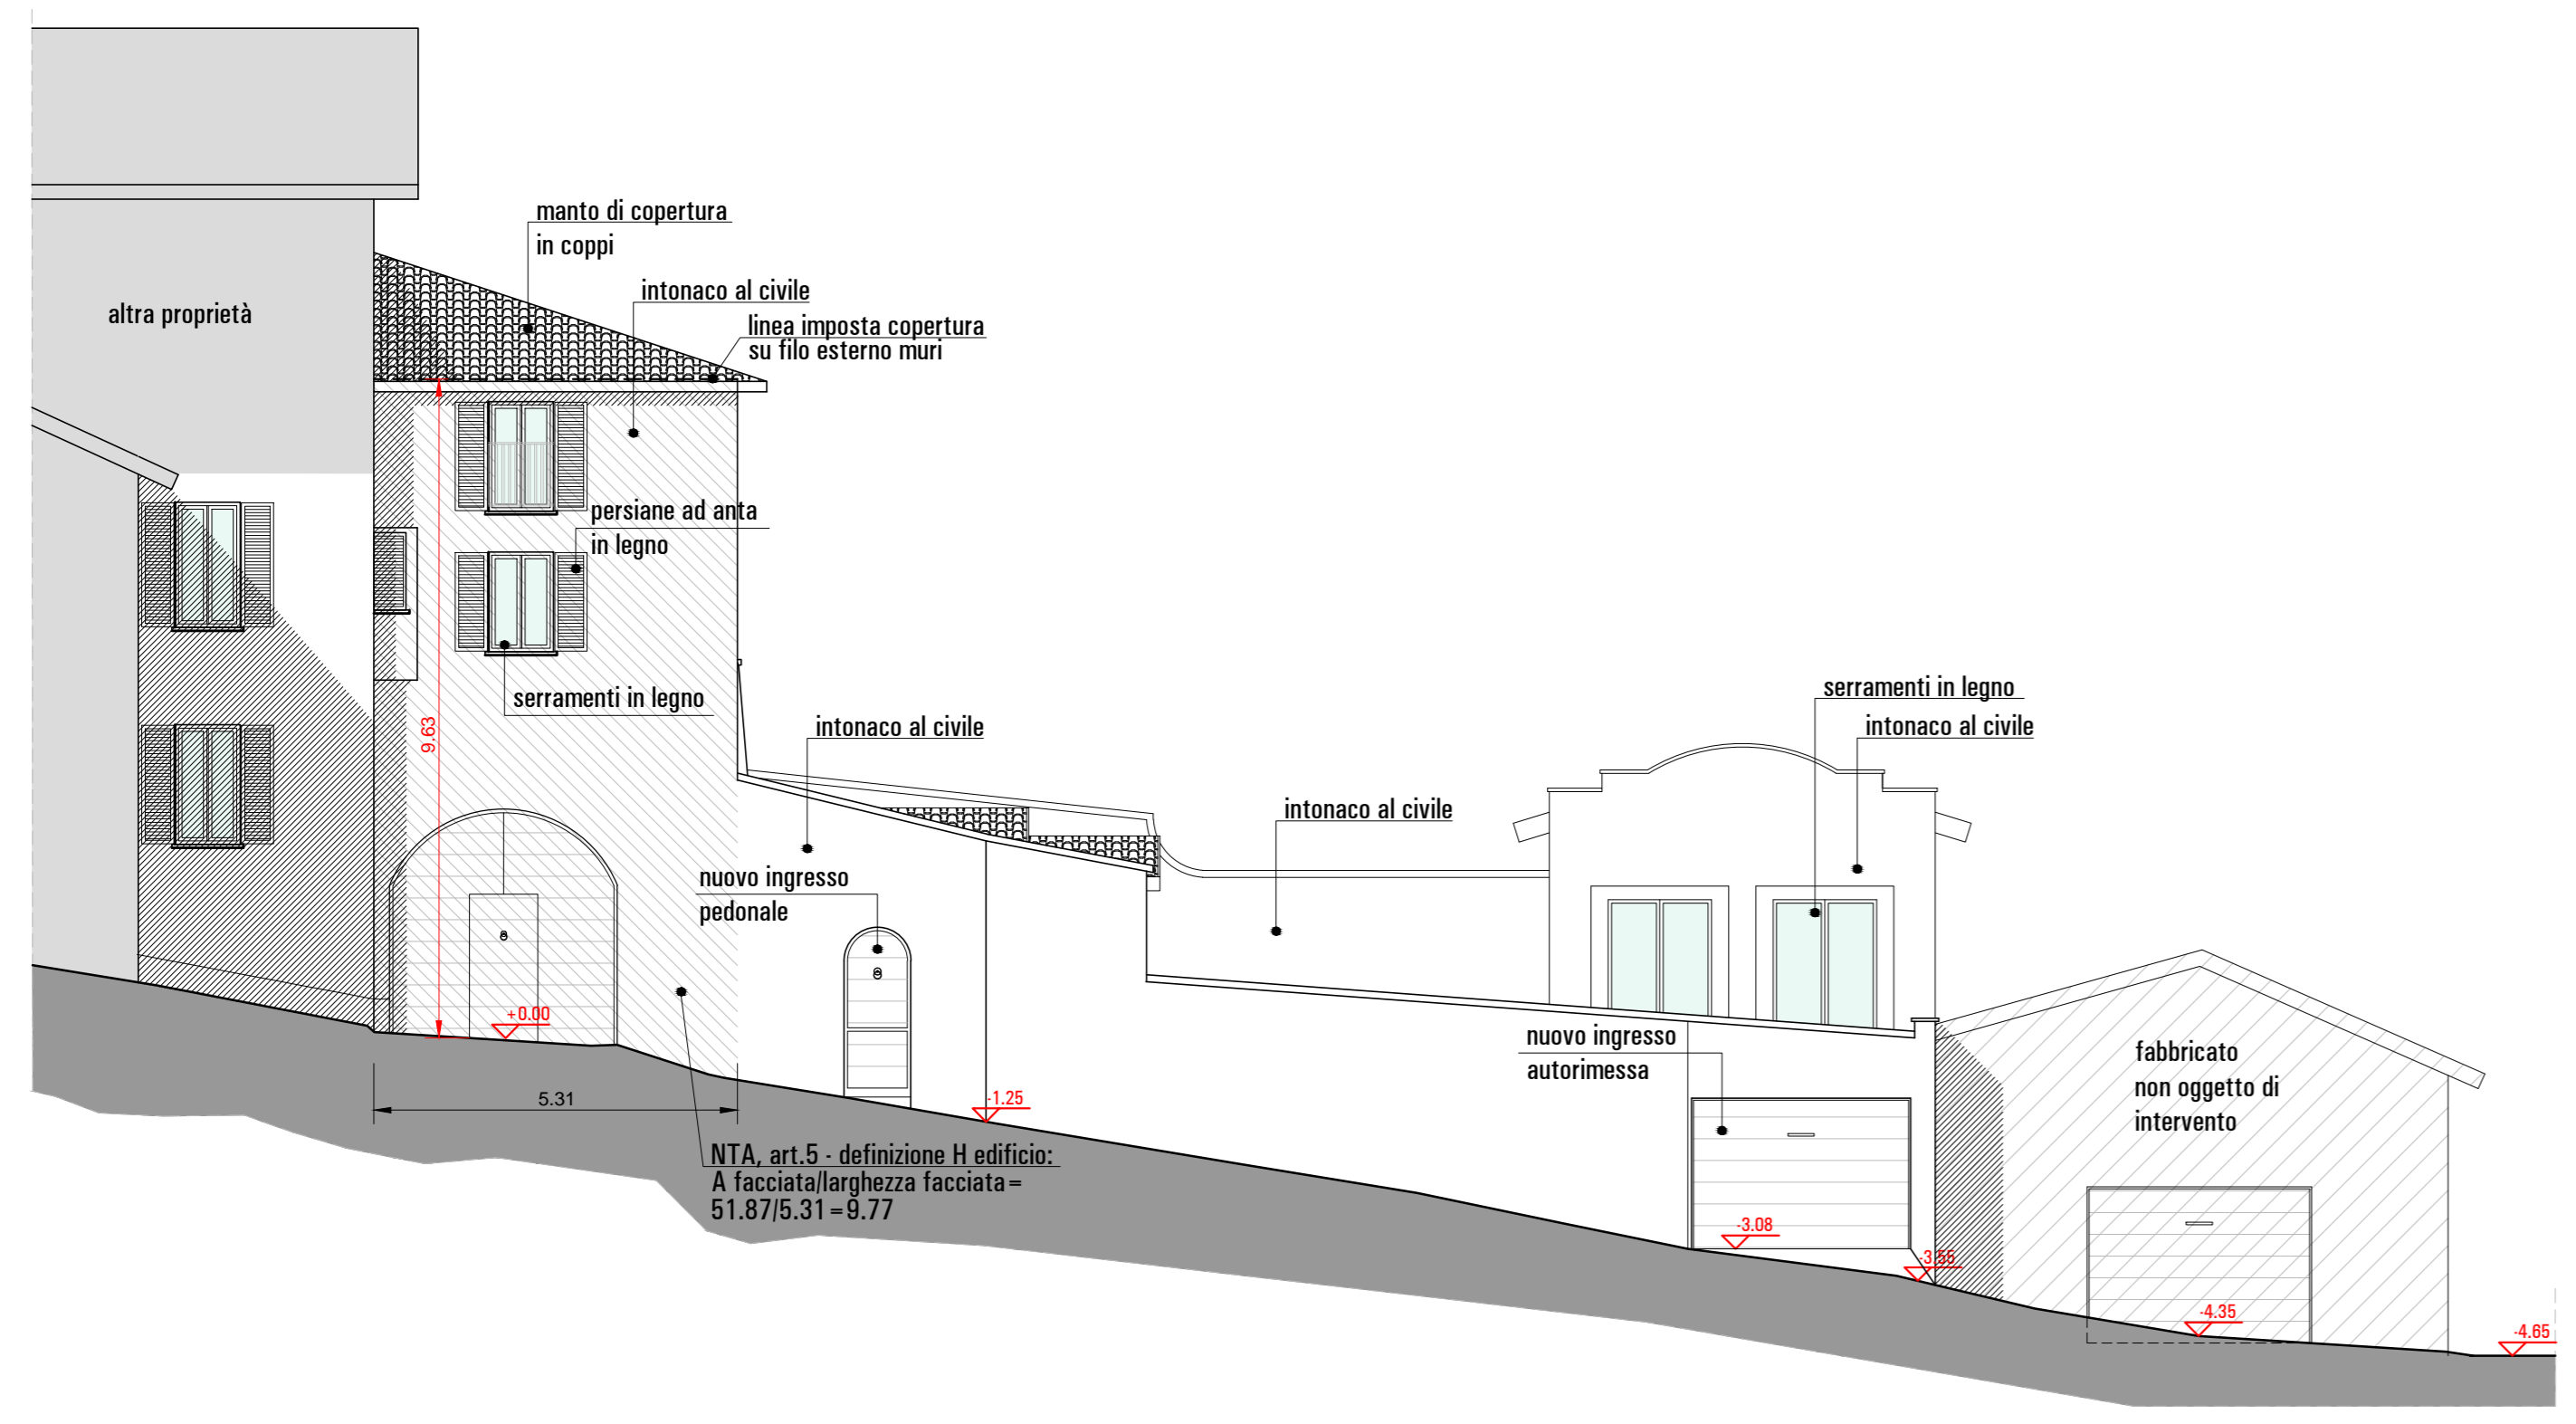


SEZIONE A-A DI PROGETTO

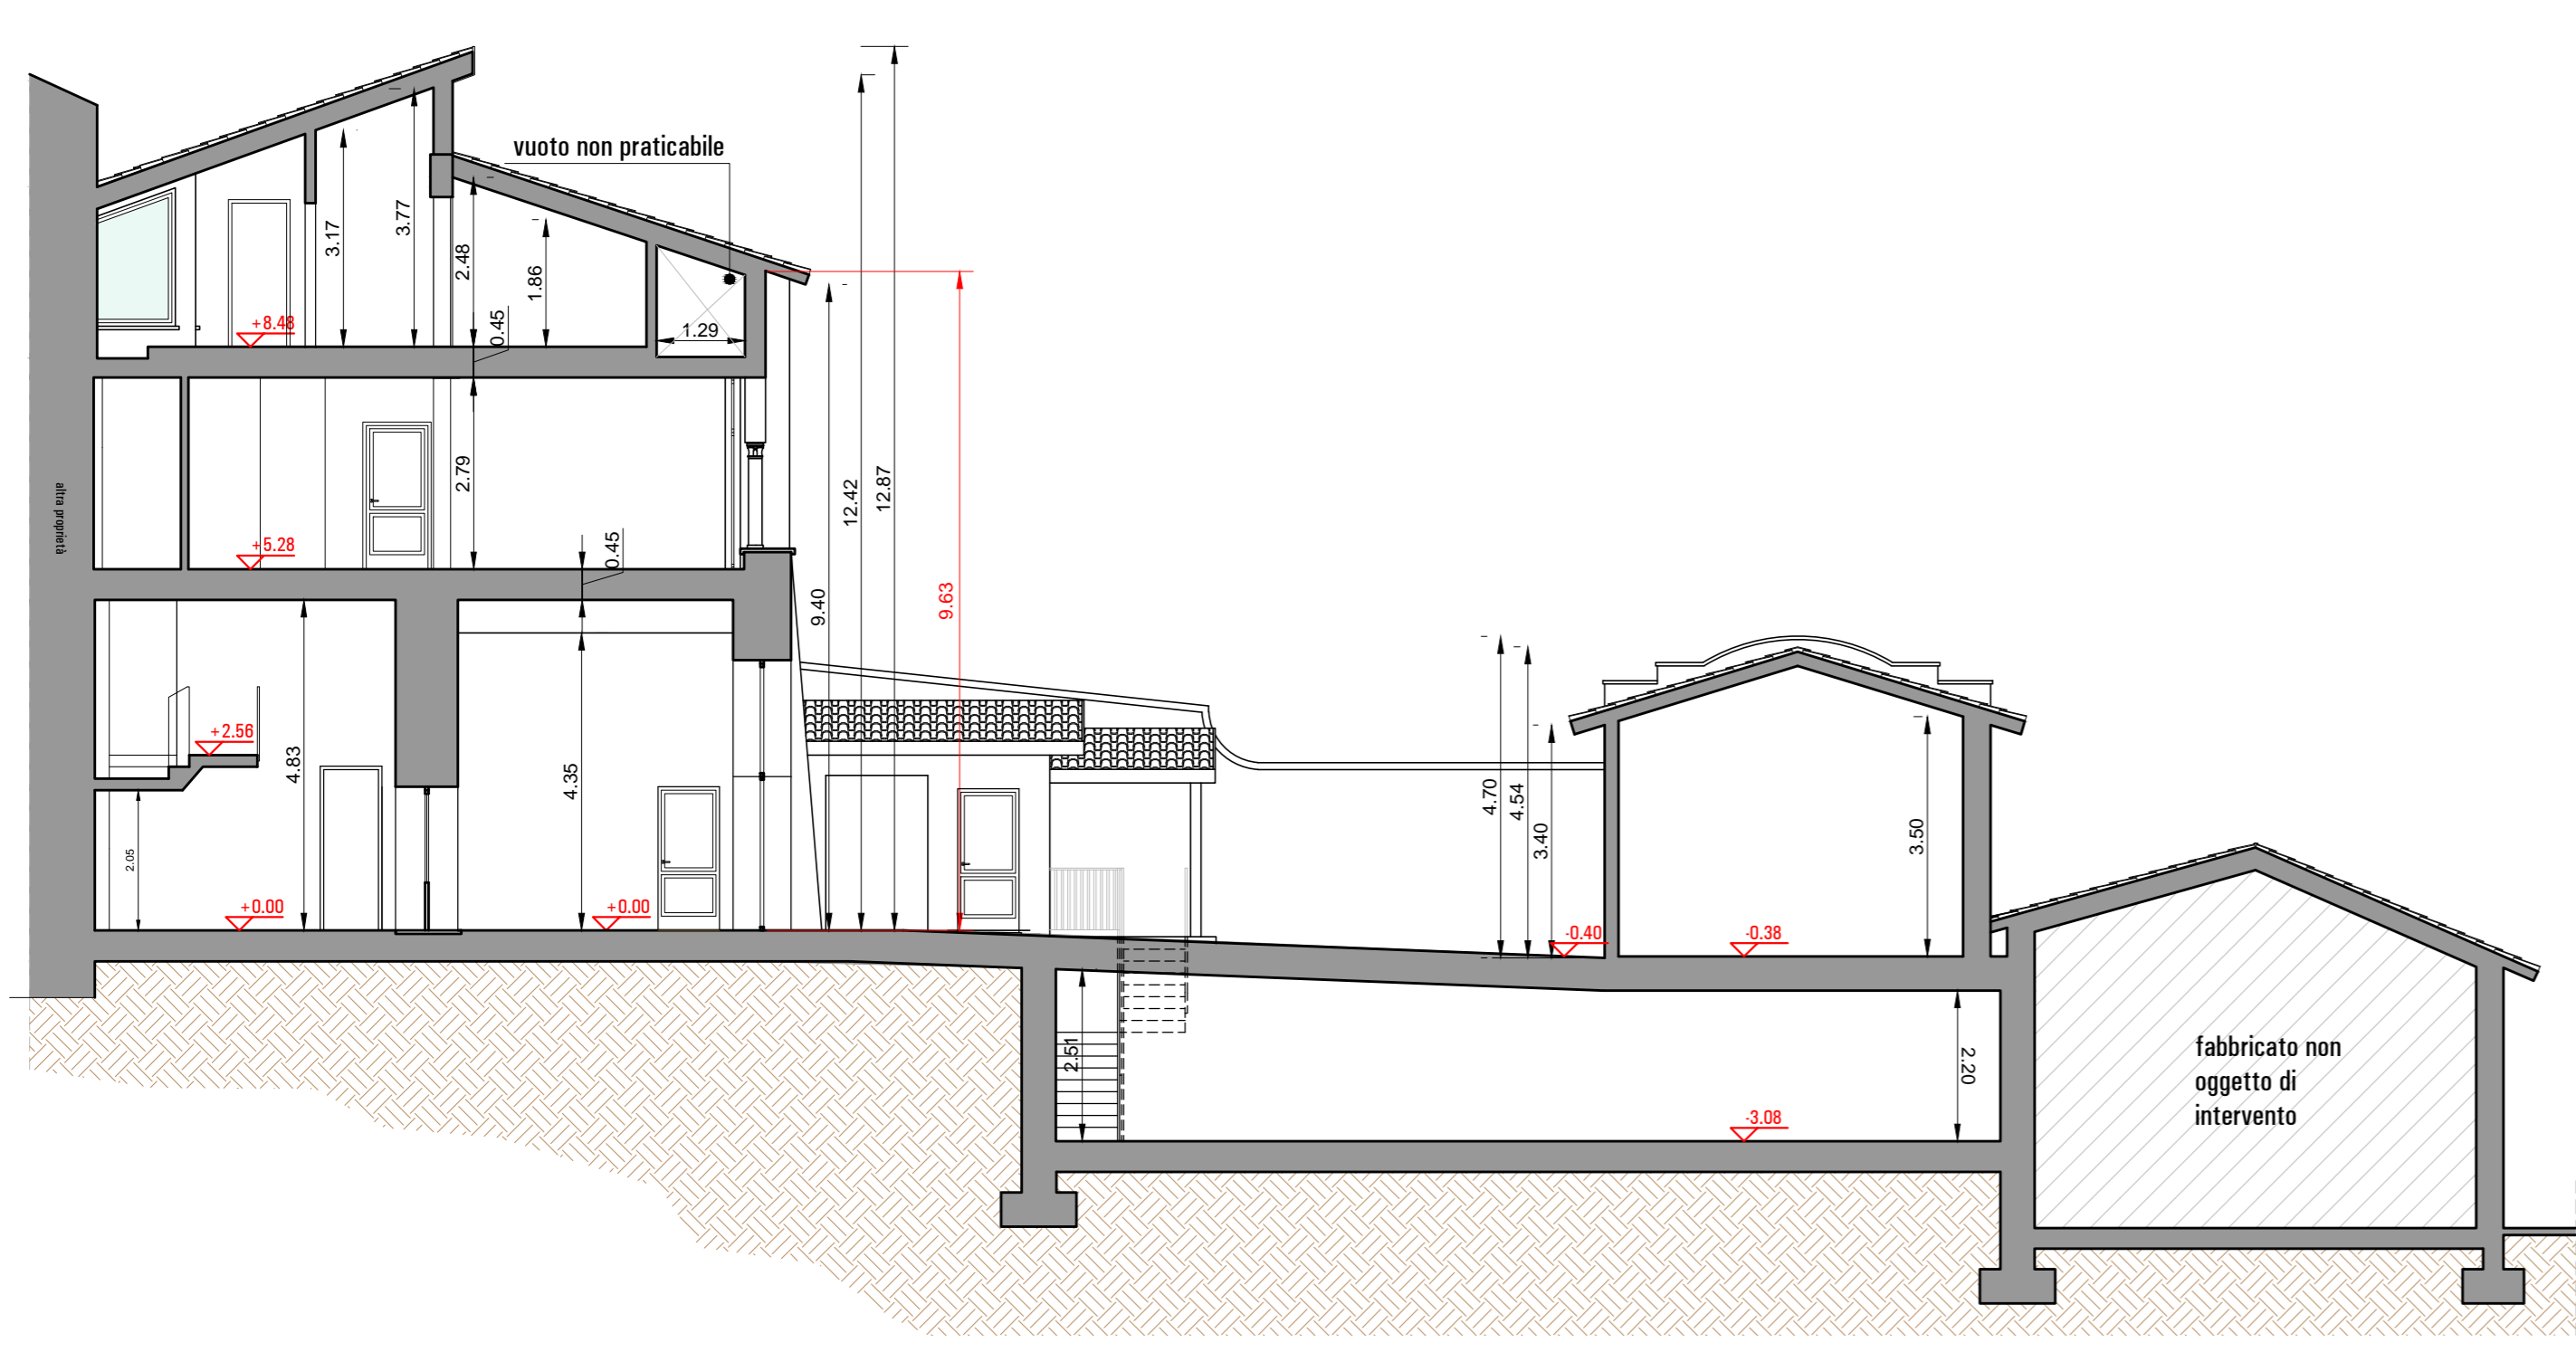


SCHEMA SEZIONI

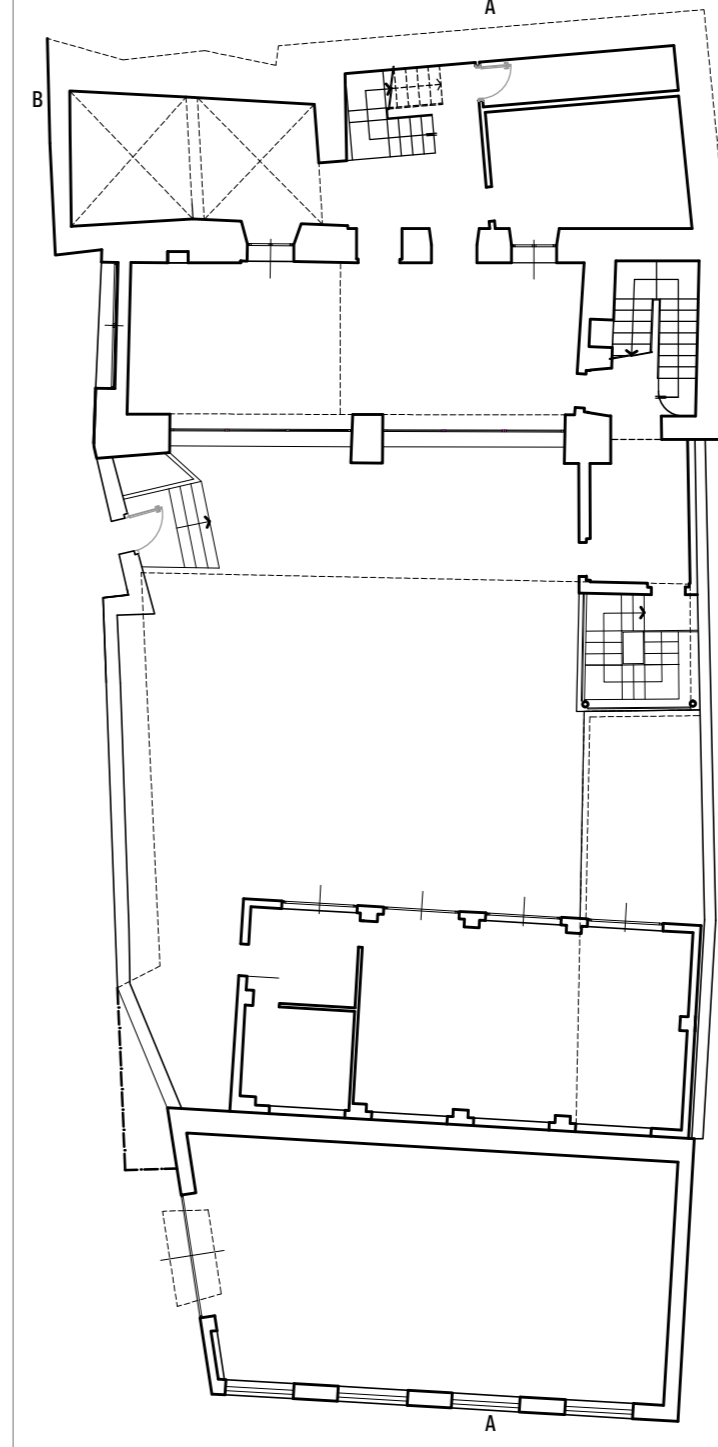

PROSPETTO SUD EDIFICIO DI PROGETTO

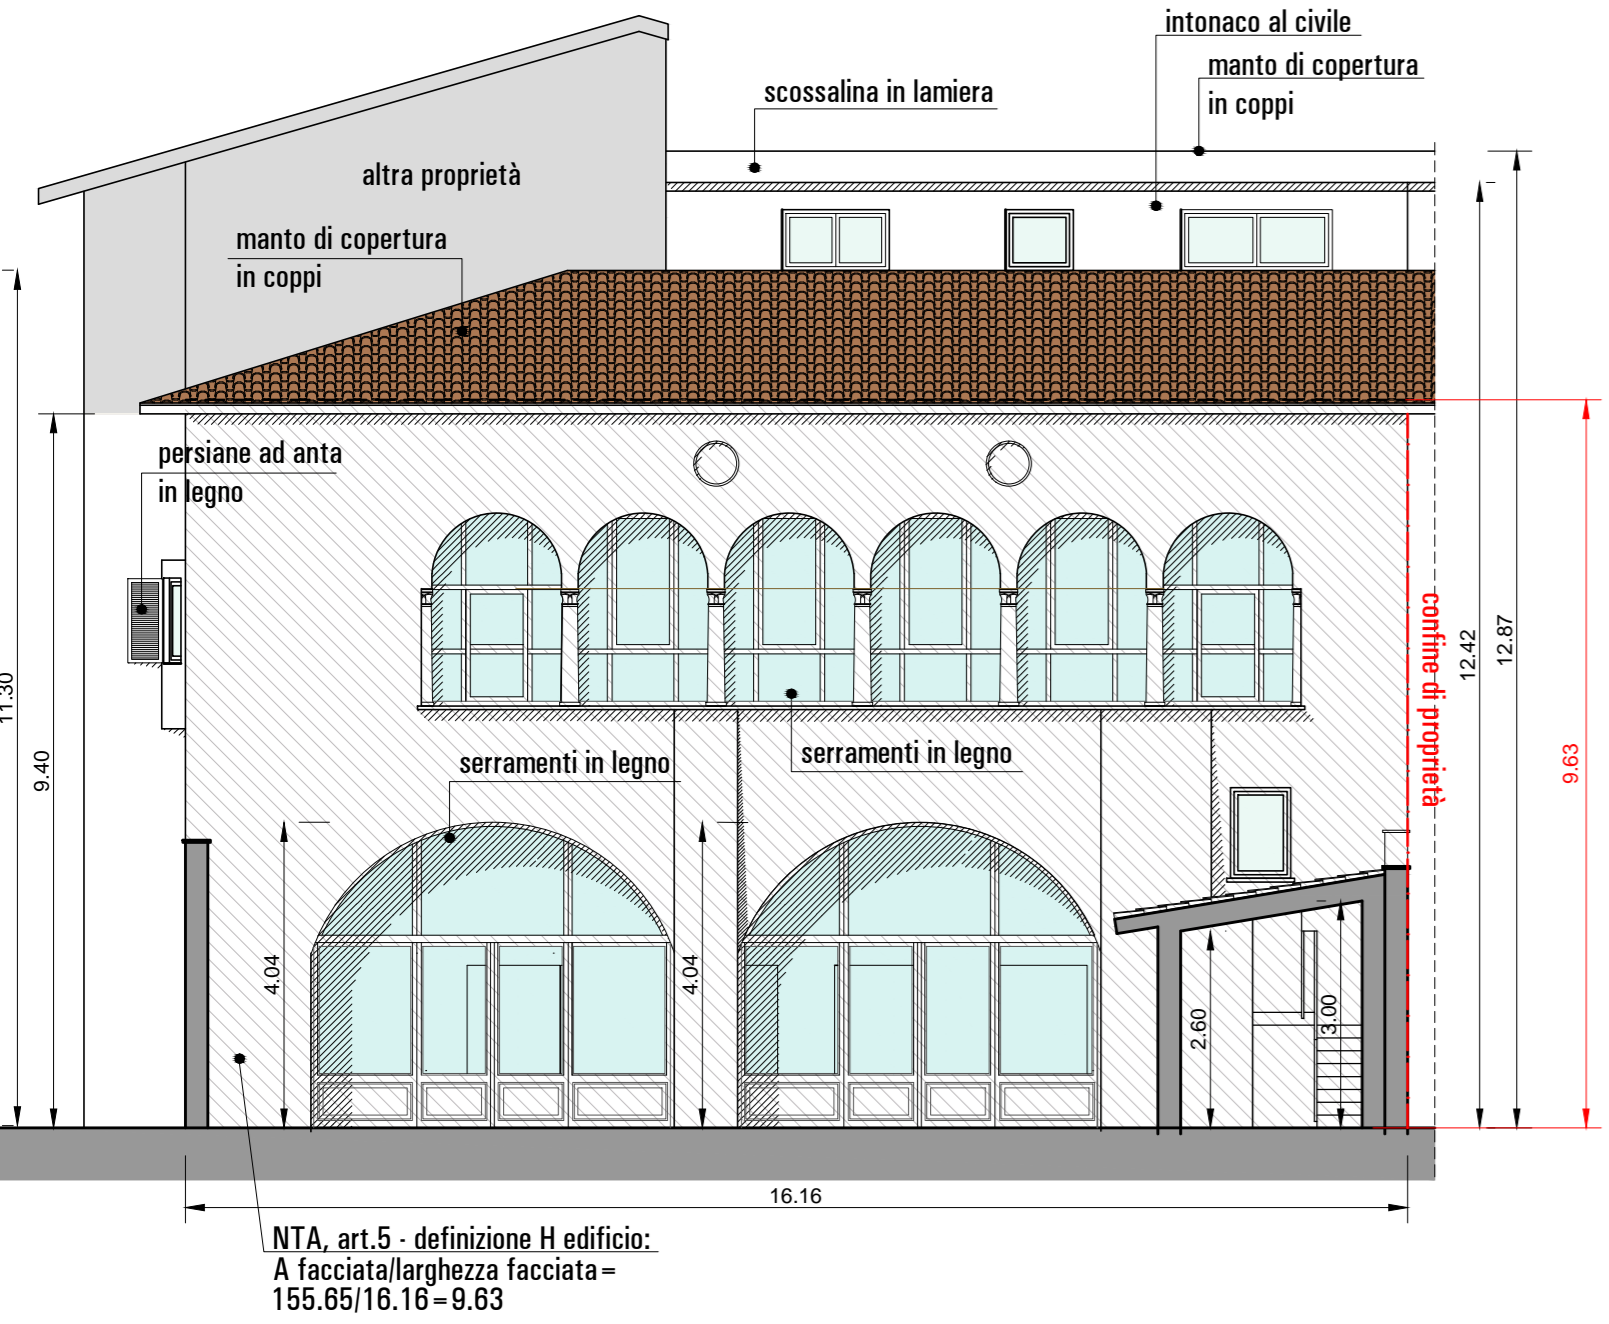

SEZIONE B-B DI PROGETTO

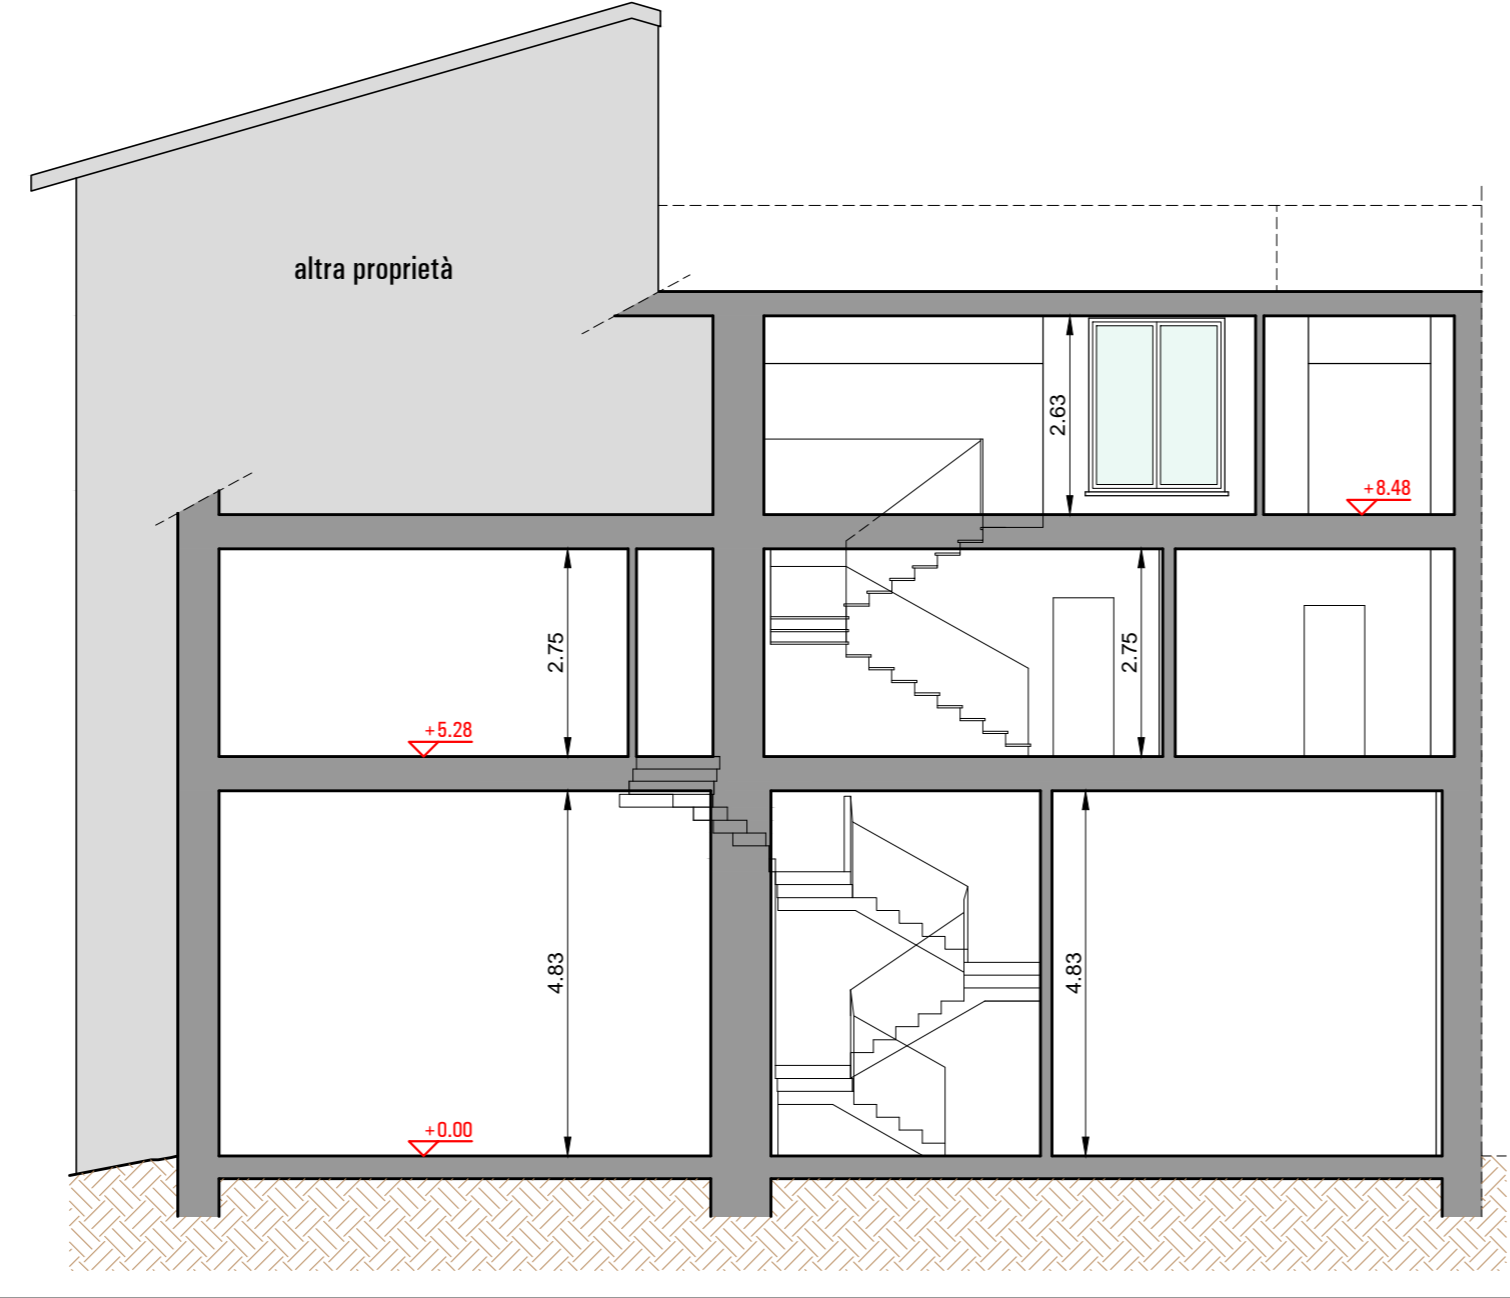

Comune di Lumezzane



committente:
Sig. DANESI LIVIO

CATEGORIA: PC		PROSPETTI E SEZIONI DI PROGETTO (VERIFICA ALTEZZA FABBRICATO)	
TAVOLA n. 6	Data: 04 aprile 2014	TIMBRO E FIRMA DEL COMMITTENTE	TIMBRO E FIRMA DEL PROGETTISTA
DISEGNO n. A 7711	Collaboratori di studio Ing. Piermattei Oriana		
SCALA 1:100	Studio d'Architettura VALENTE FRANCESCO ARCHITETTO Piazza Giovanni Labus 2, BRESCIA - Tel. 030 3750200 - fax 030 3771998 e-mail: glvint@libero.it		
AGGIORNAMENTI			
1			
2			
3			

PIANO DI RECUPERO VICOLO DELL'OMBRA n° 39