




PIANO INTERRATO DI CONFRONTO

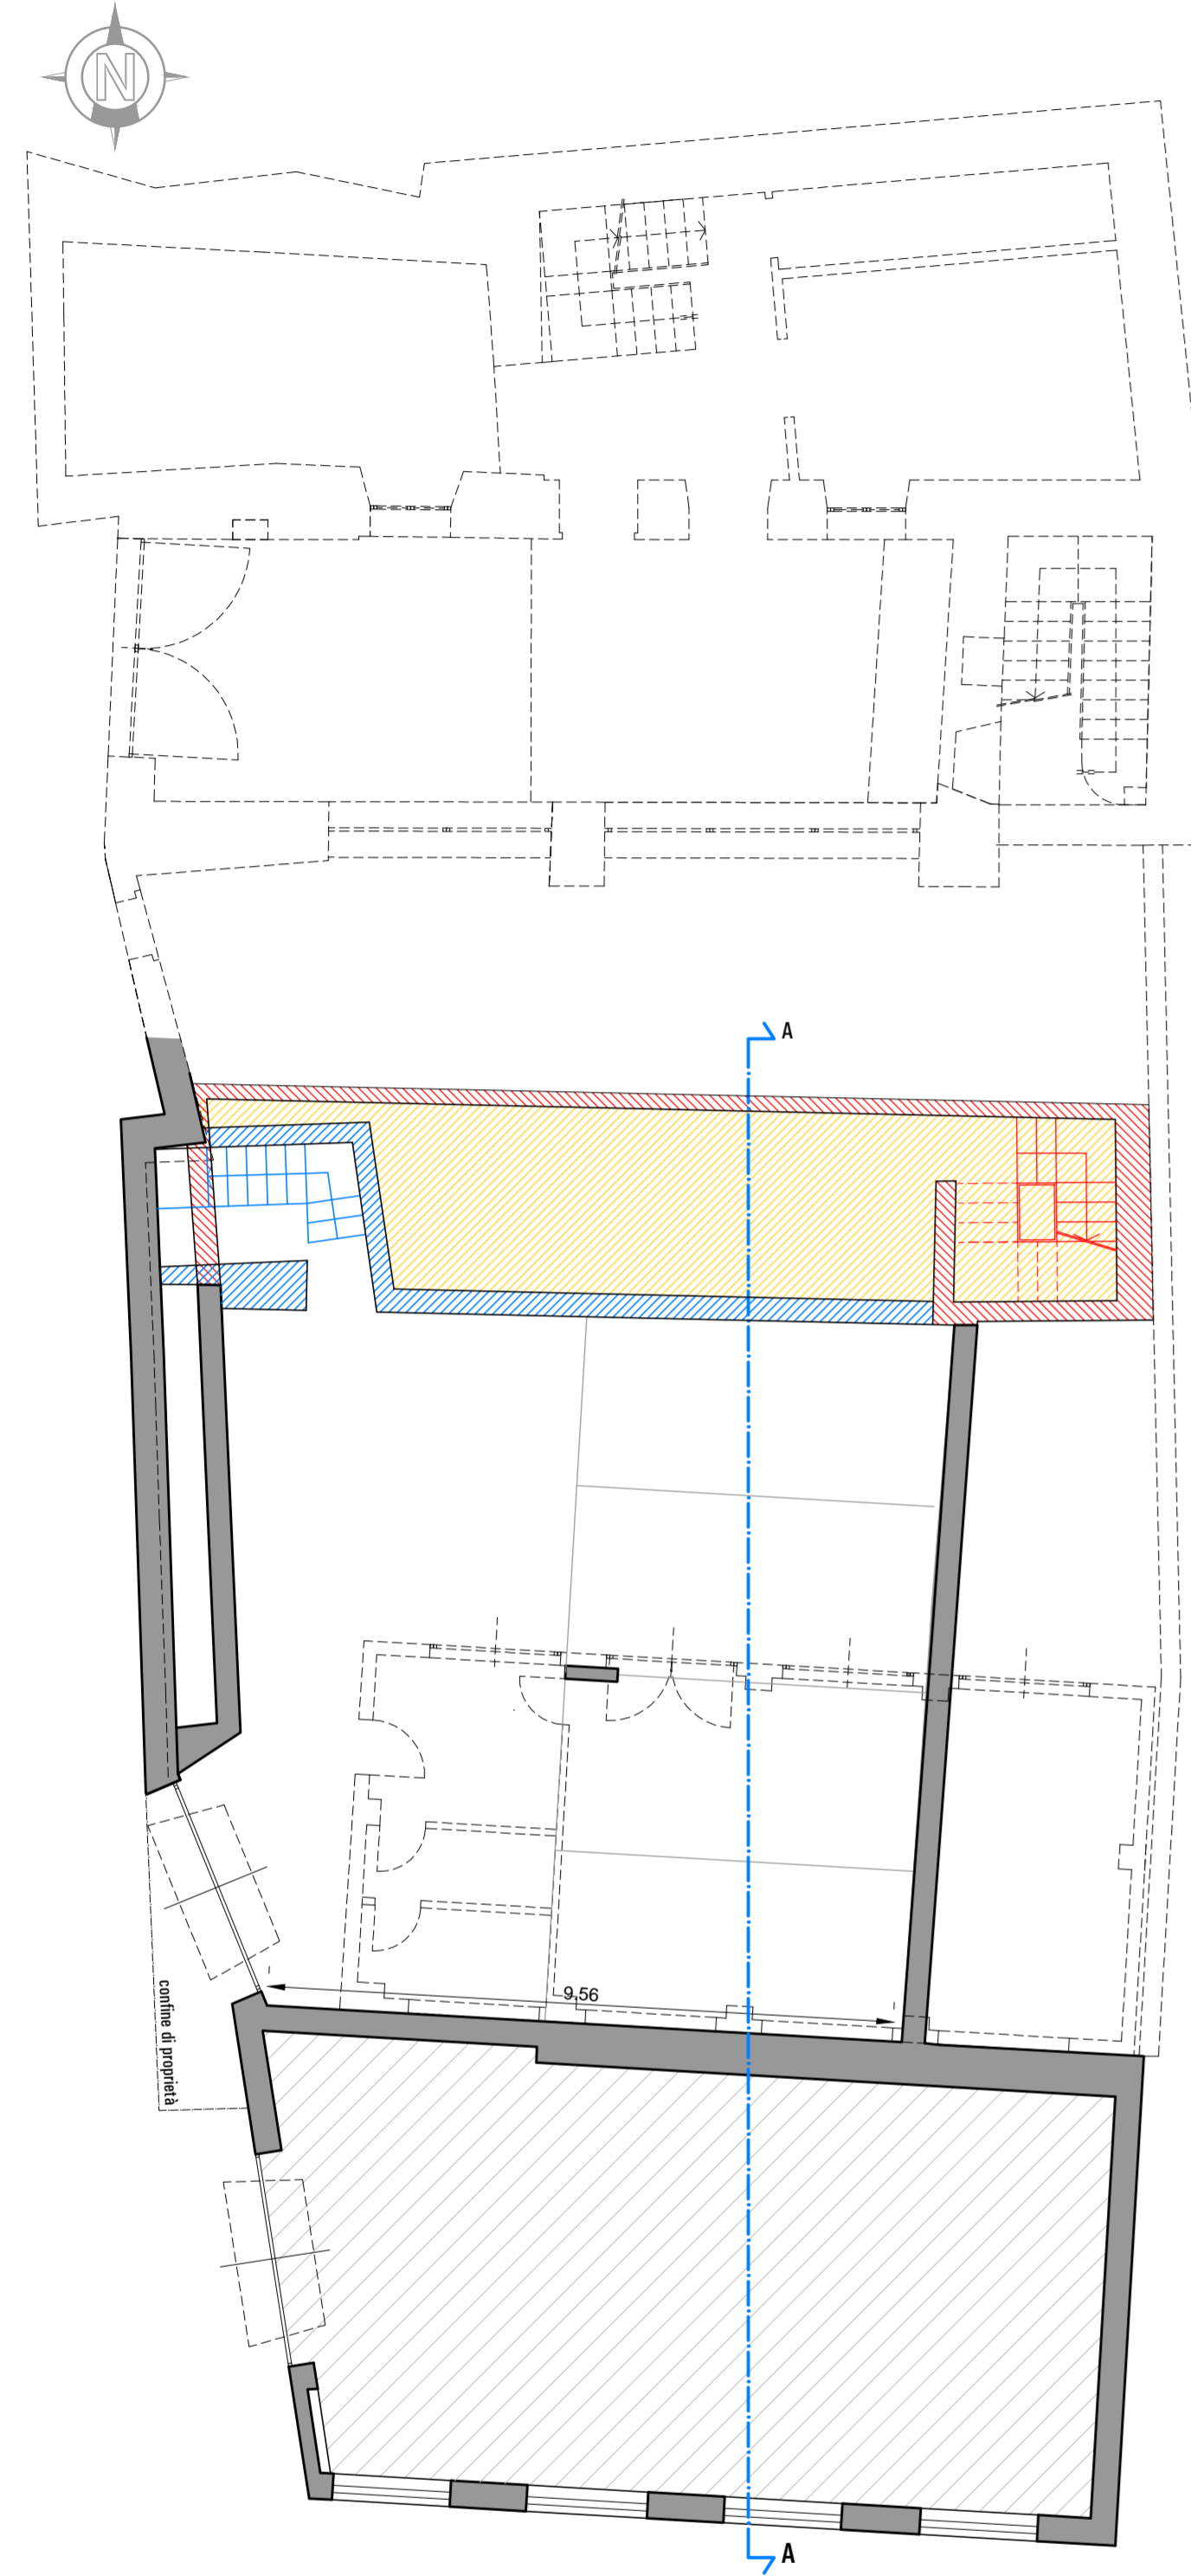

PIANO TERRA DI CONFRONTO

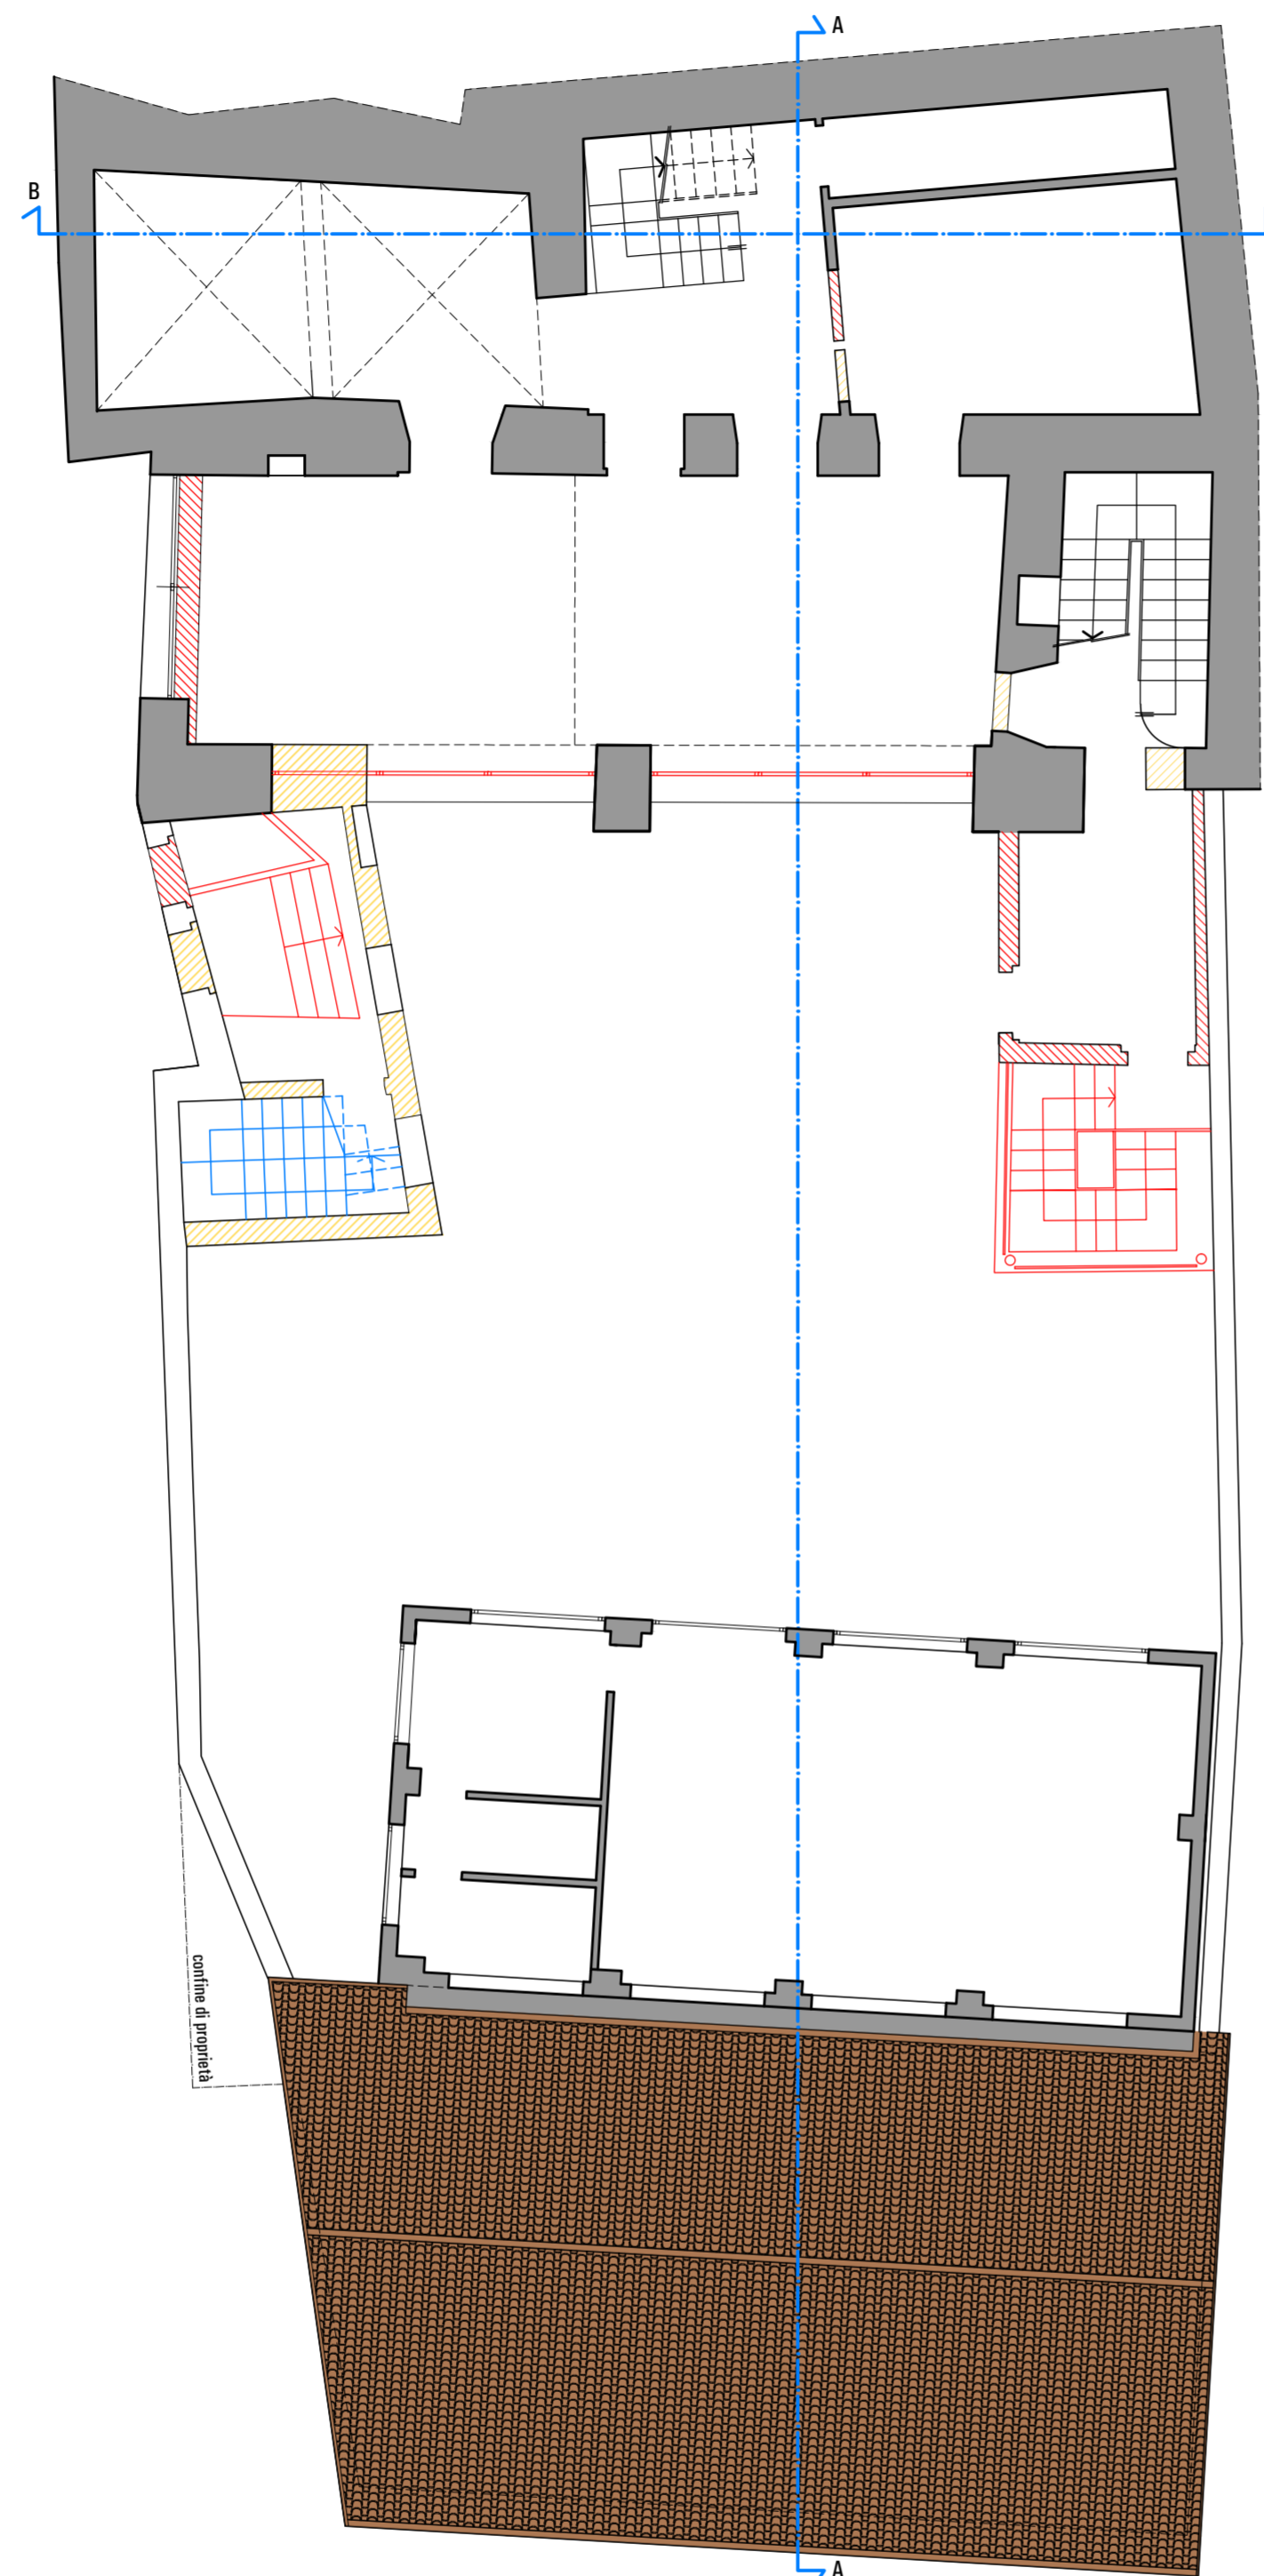


PIANO PRIMO DI CONFRONTO

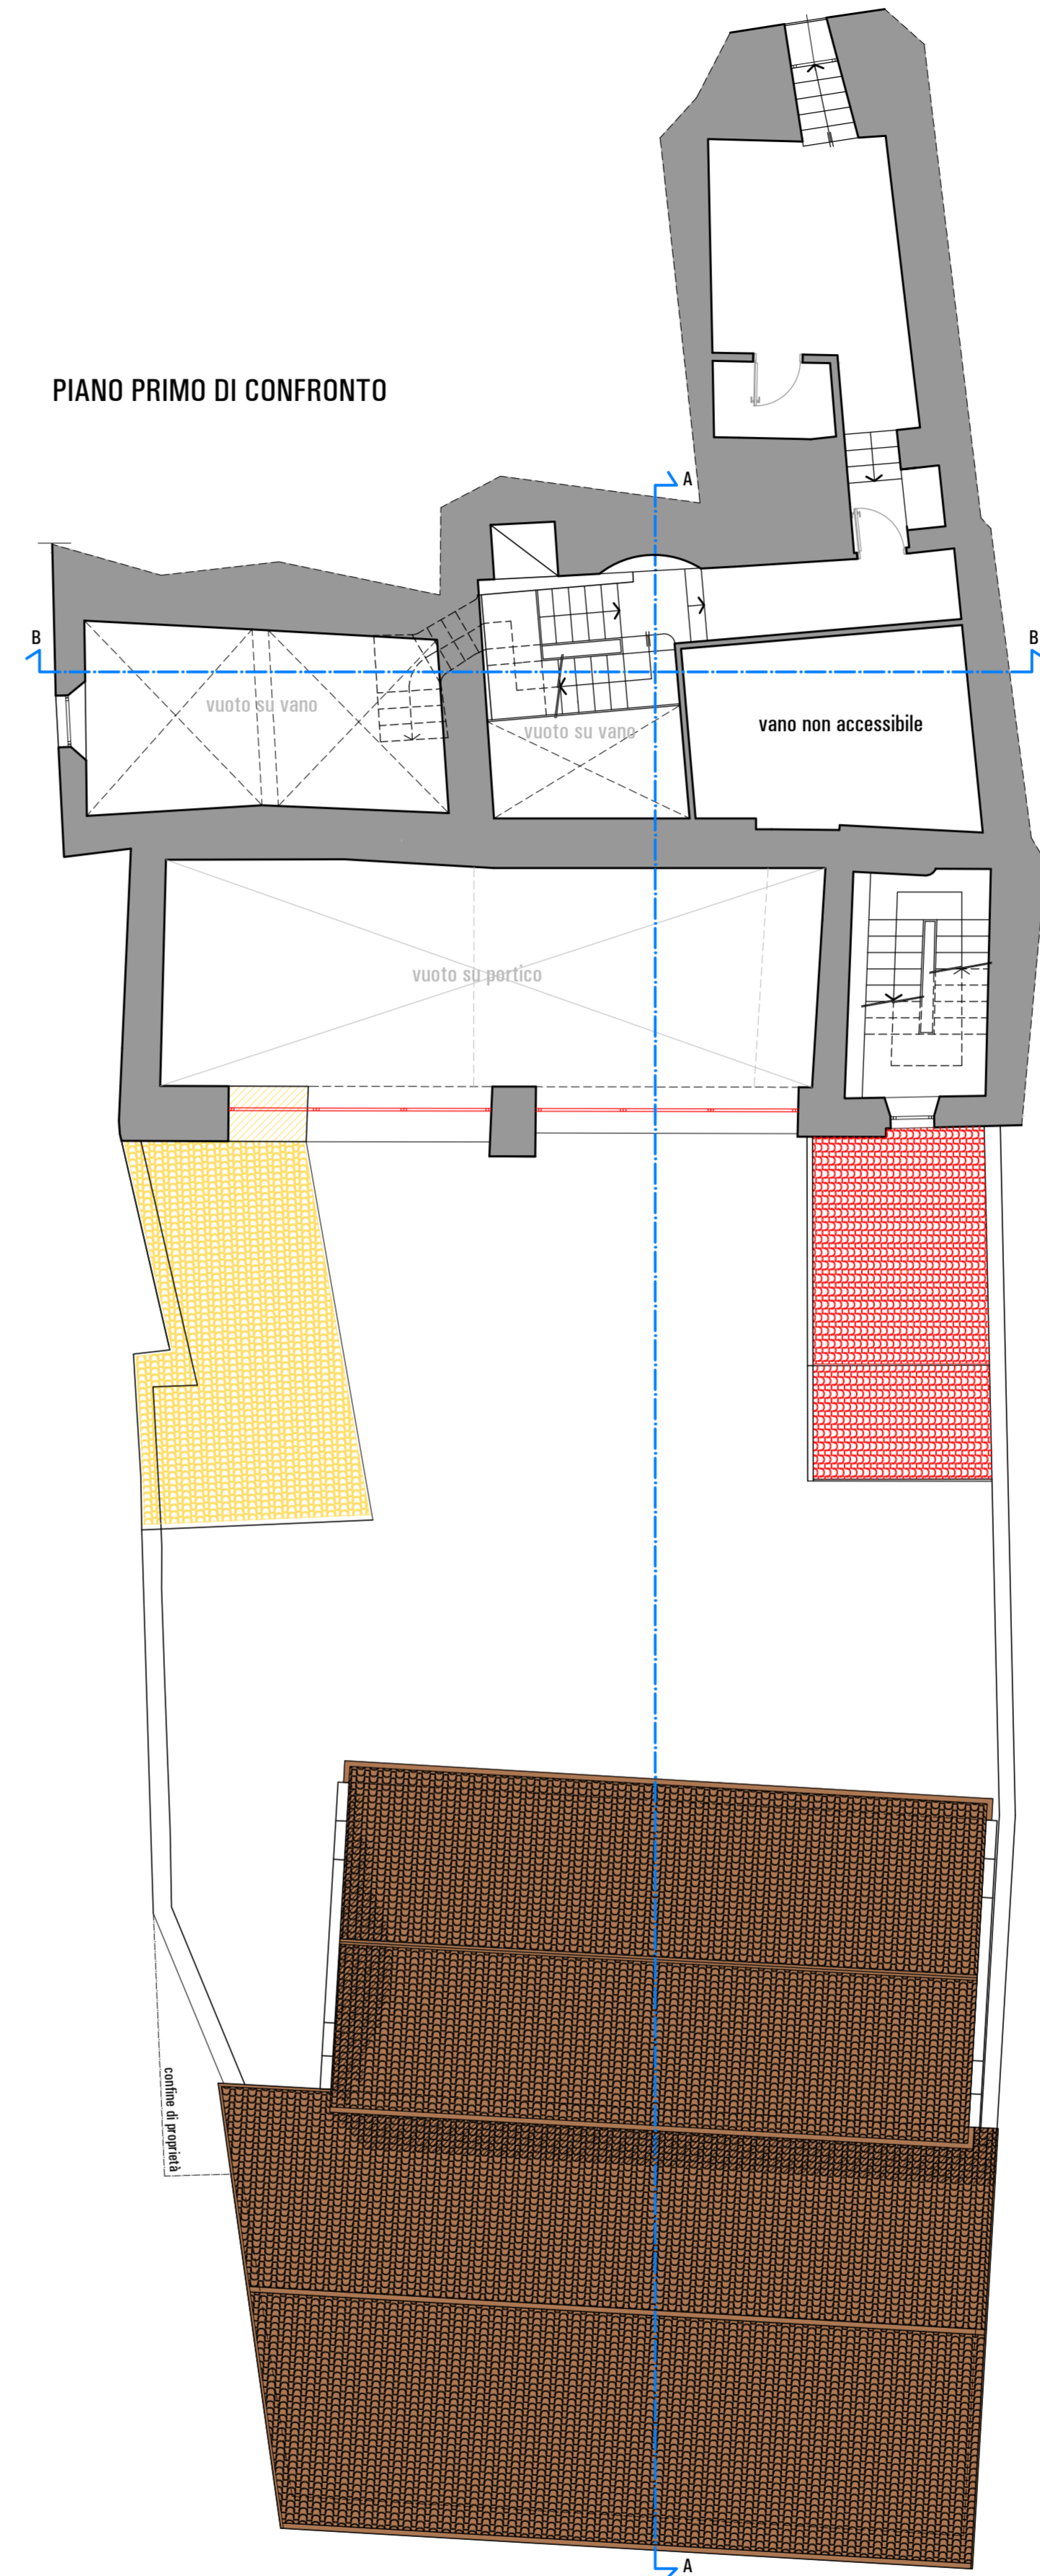


LEGENDA

- Demolizioni
- Nuove costruzioni
- Mancate costruzioni


PIANO SECONDO DI CONFRONTO

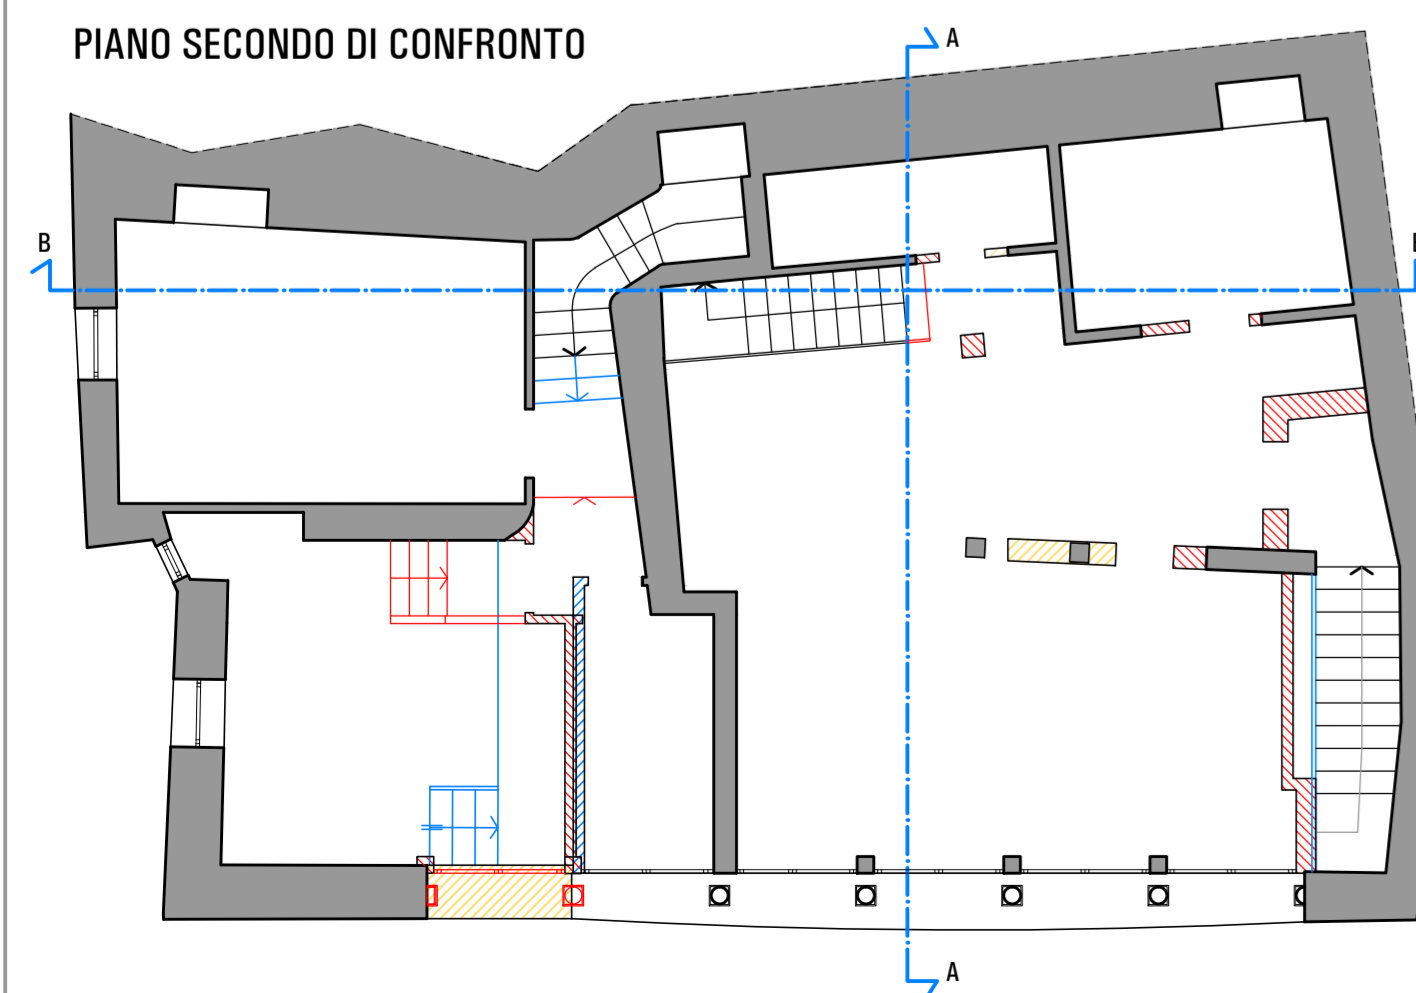

PIANO TERZO DI CONFRONTO

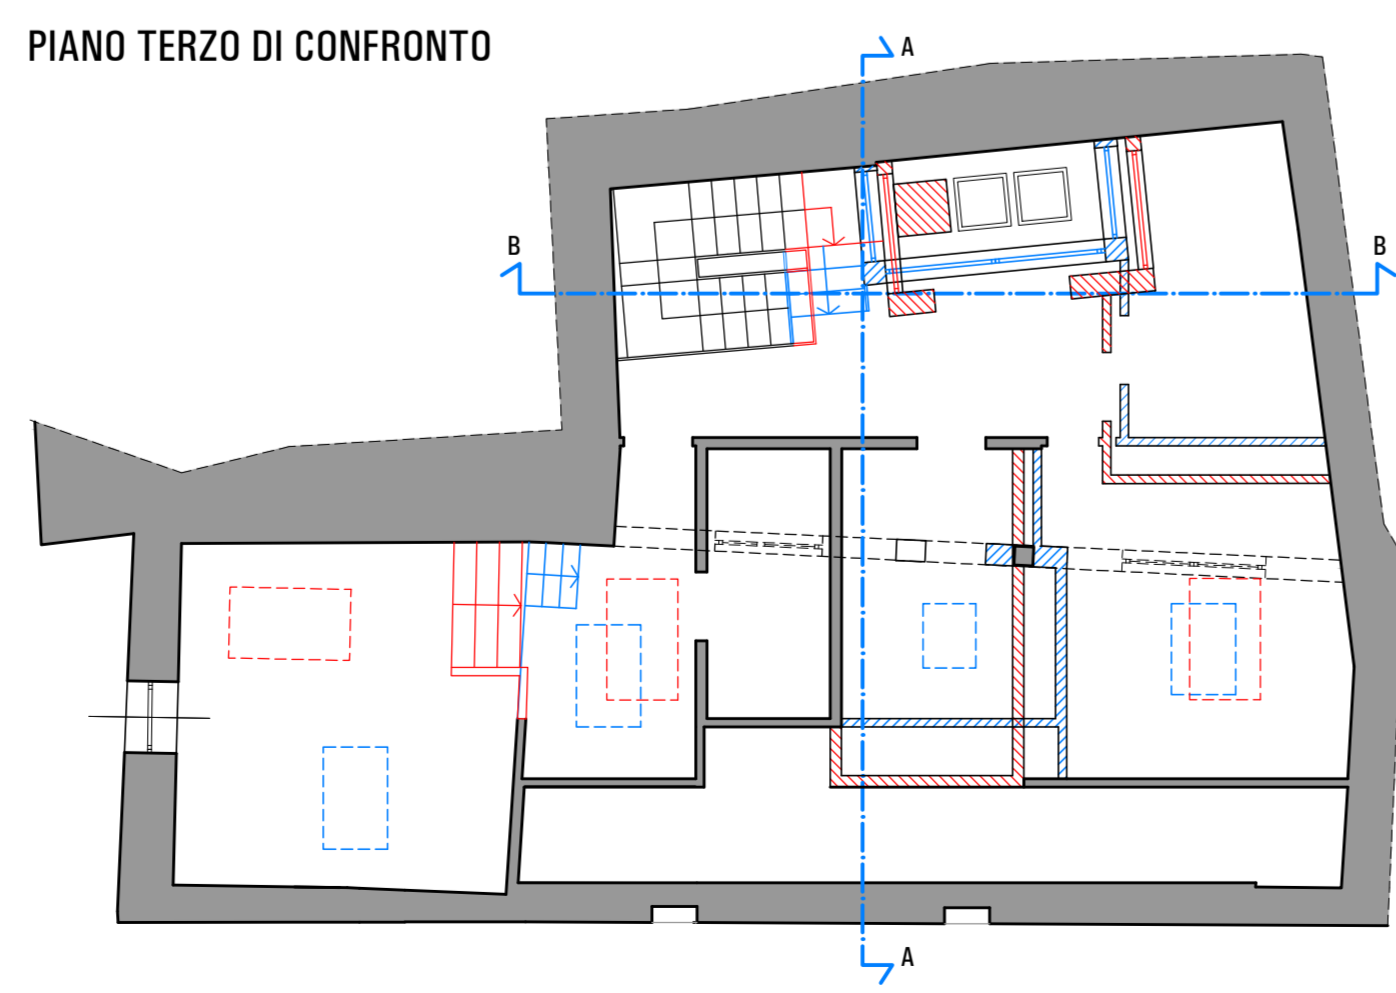

Comune di Lumezzane

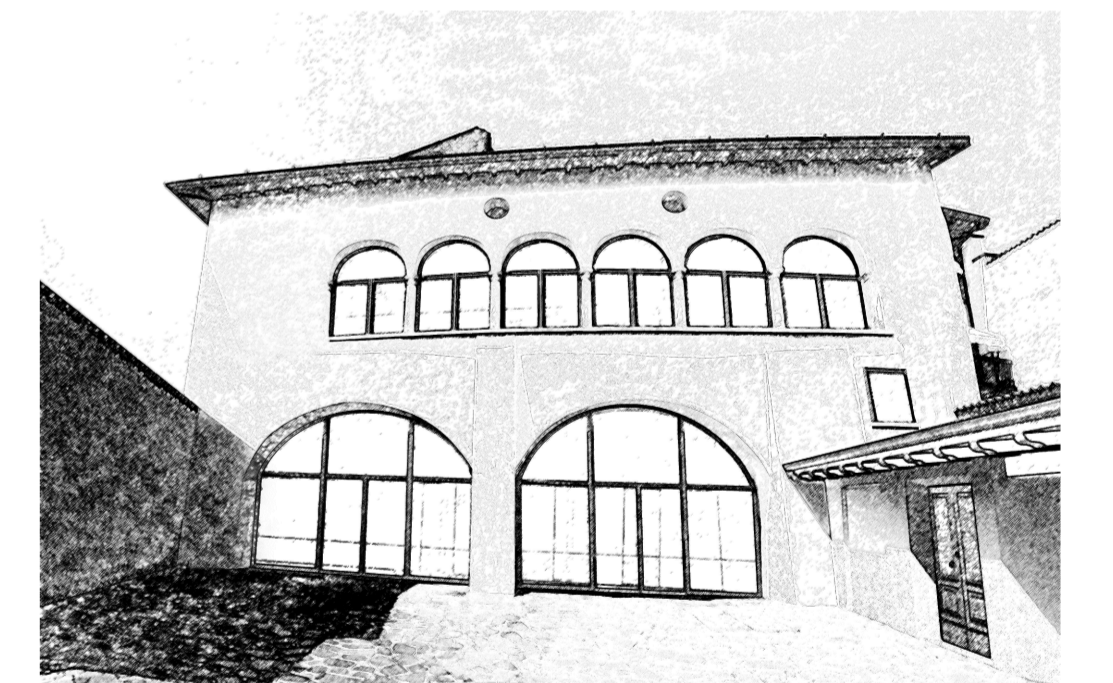

committente:
Sig. DANESI LIVIO

PIANO DI RECUPERO VICOLO DELL'OMBRA n° 39

Categoria:		PIANTE DI CONFRONTO	
TAVOLA n.	7	Data:	04 aprile 2014
DISSEGNO n.	A 7712	Collaboratori di studio:	Ing. Piernattel Oriana
SCALA:	1:100	Studio d'Architettura VALENTE FRANCESCO ARCHITETTO Piazza Giovanni Labus 2, BRESCIA - Tel. 030 3750200 - fax 030 3771998 e-mail: glvint@libero.it	
AGGIORNAMENTI:	1		
	2		
	3		