




PROSPETTO OVEST EDIFICIO DI CONFRONTO

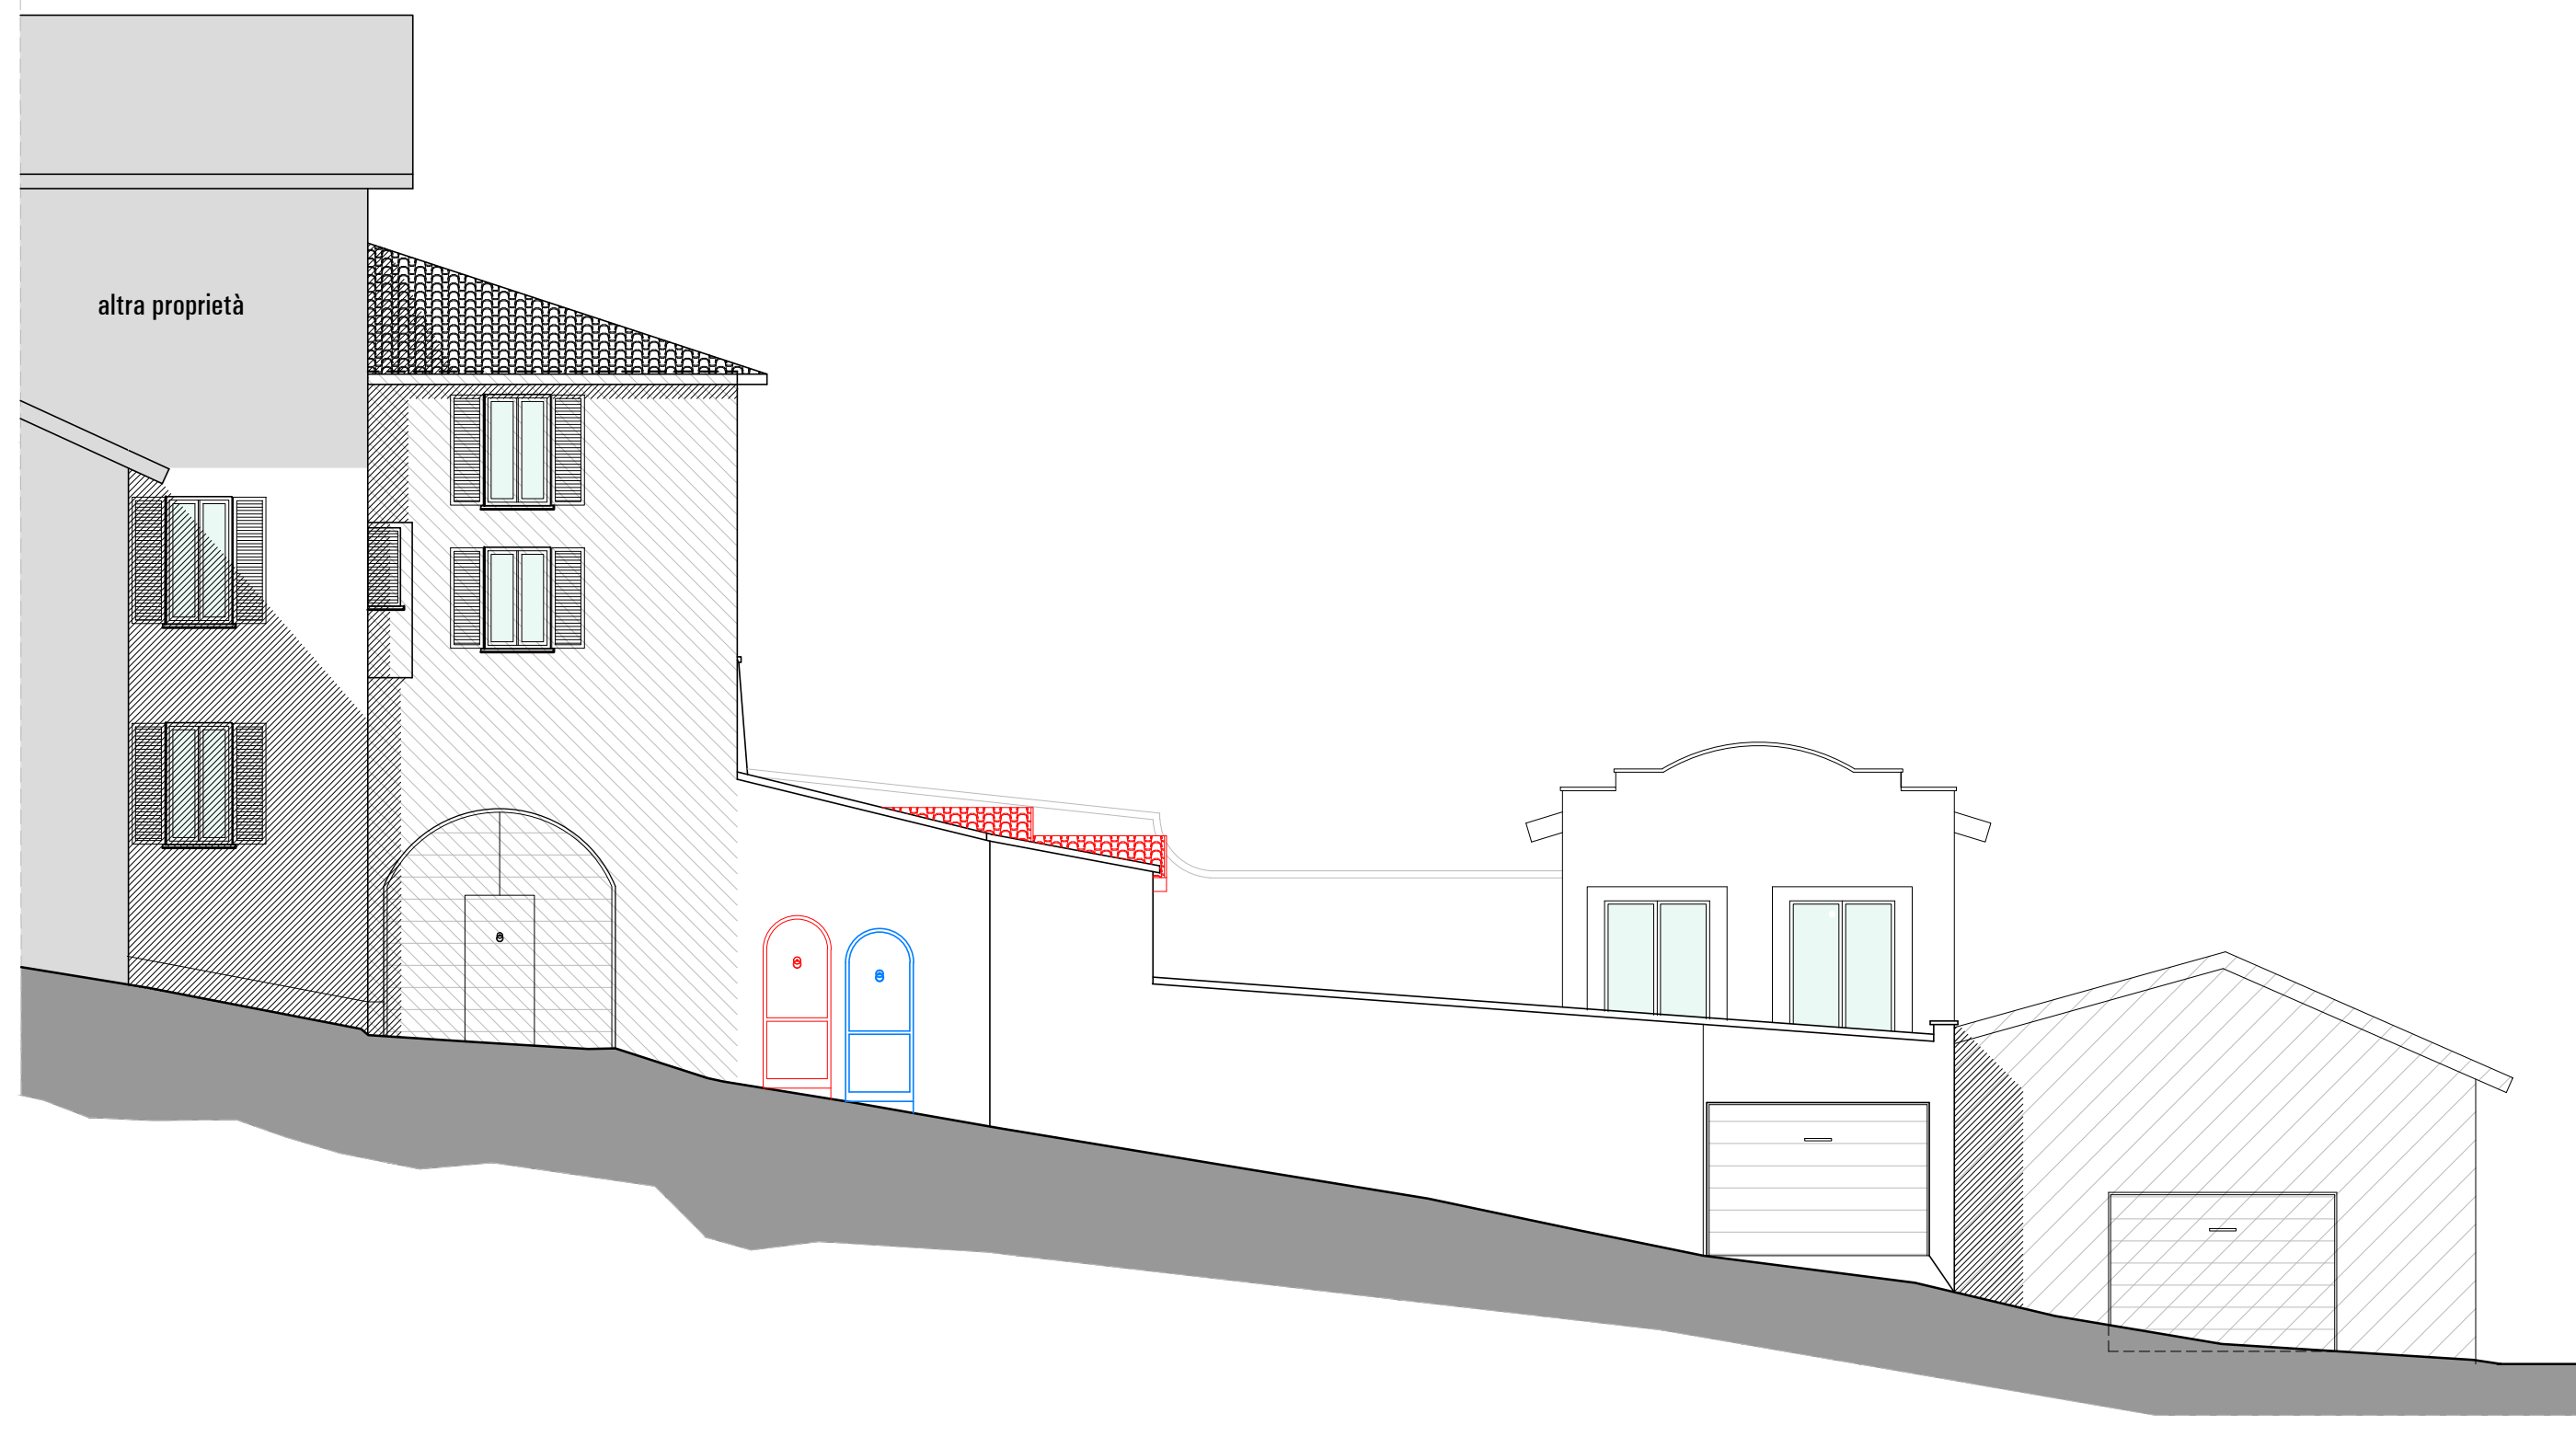



SEZIONE A-A DI CONFRONTO

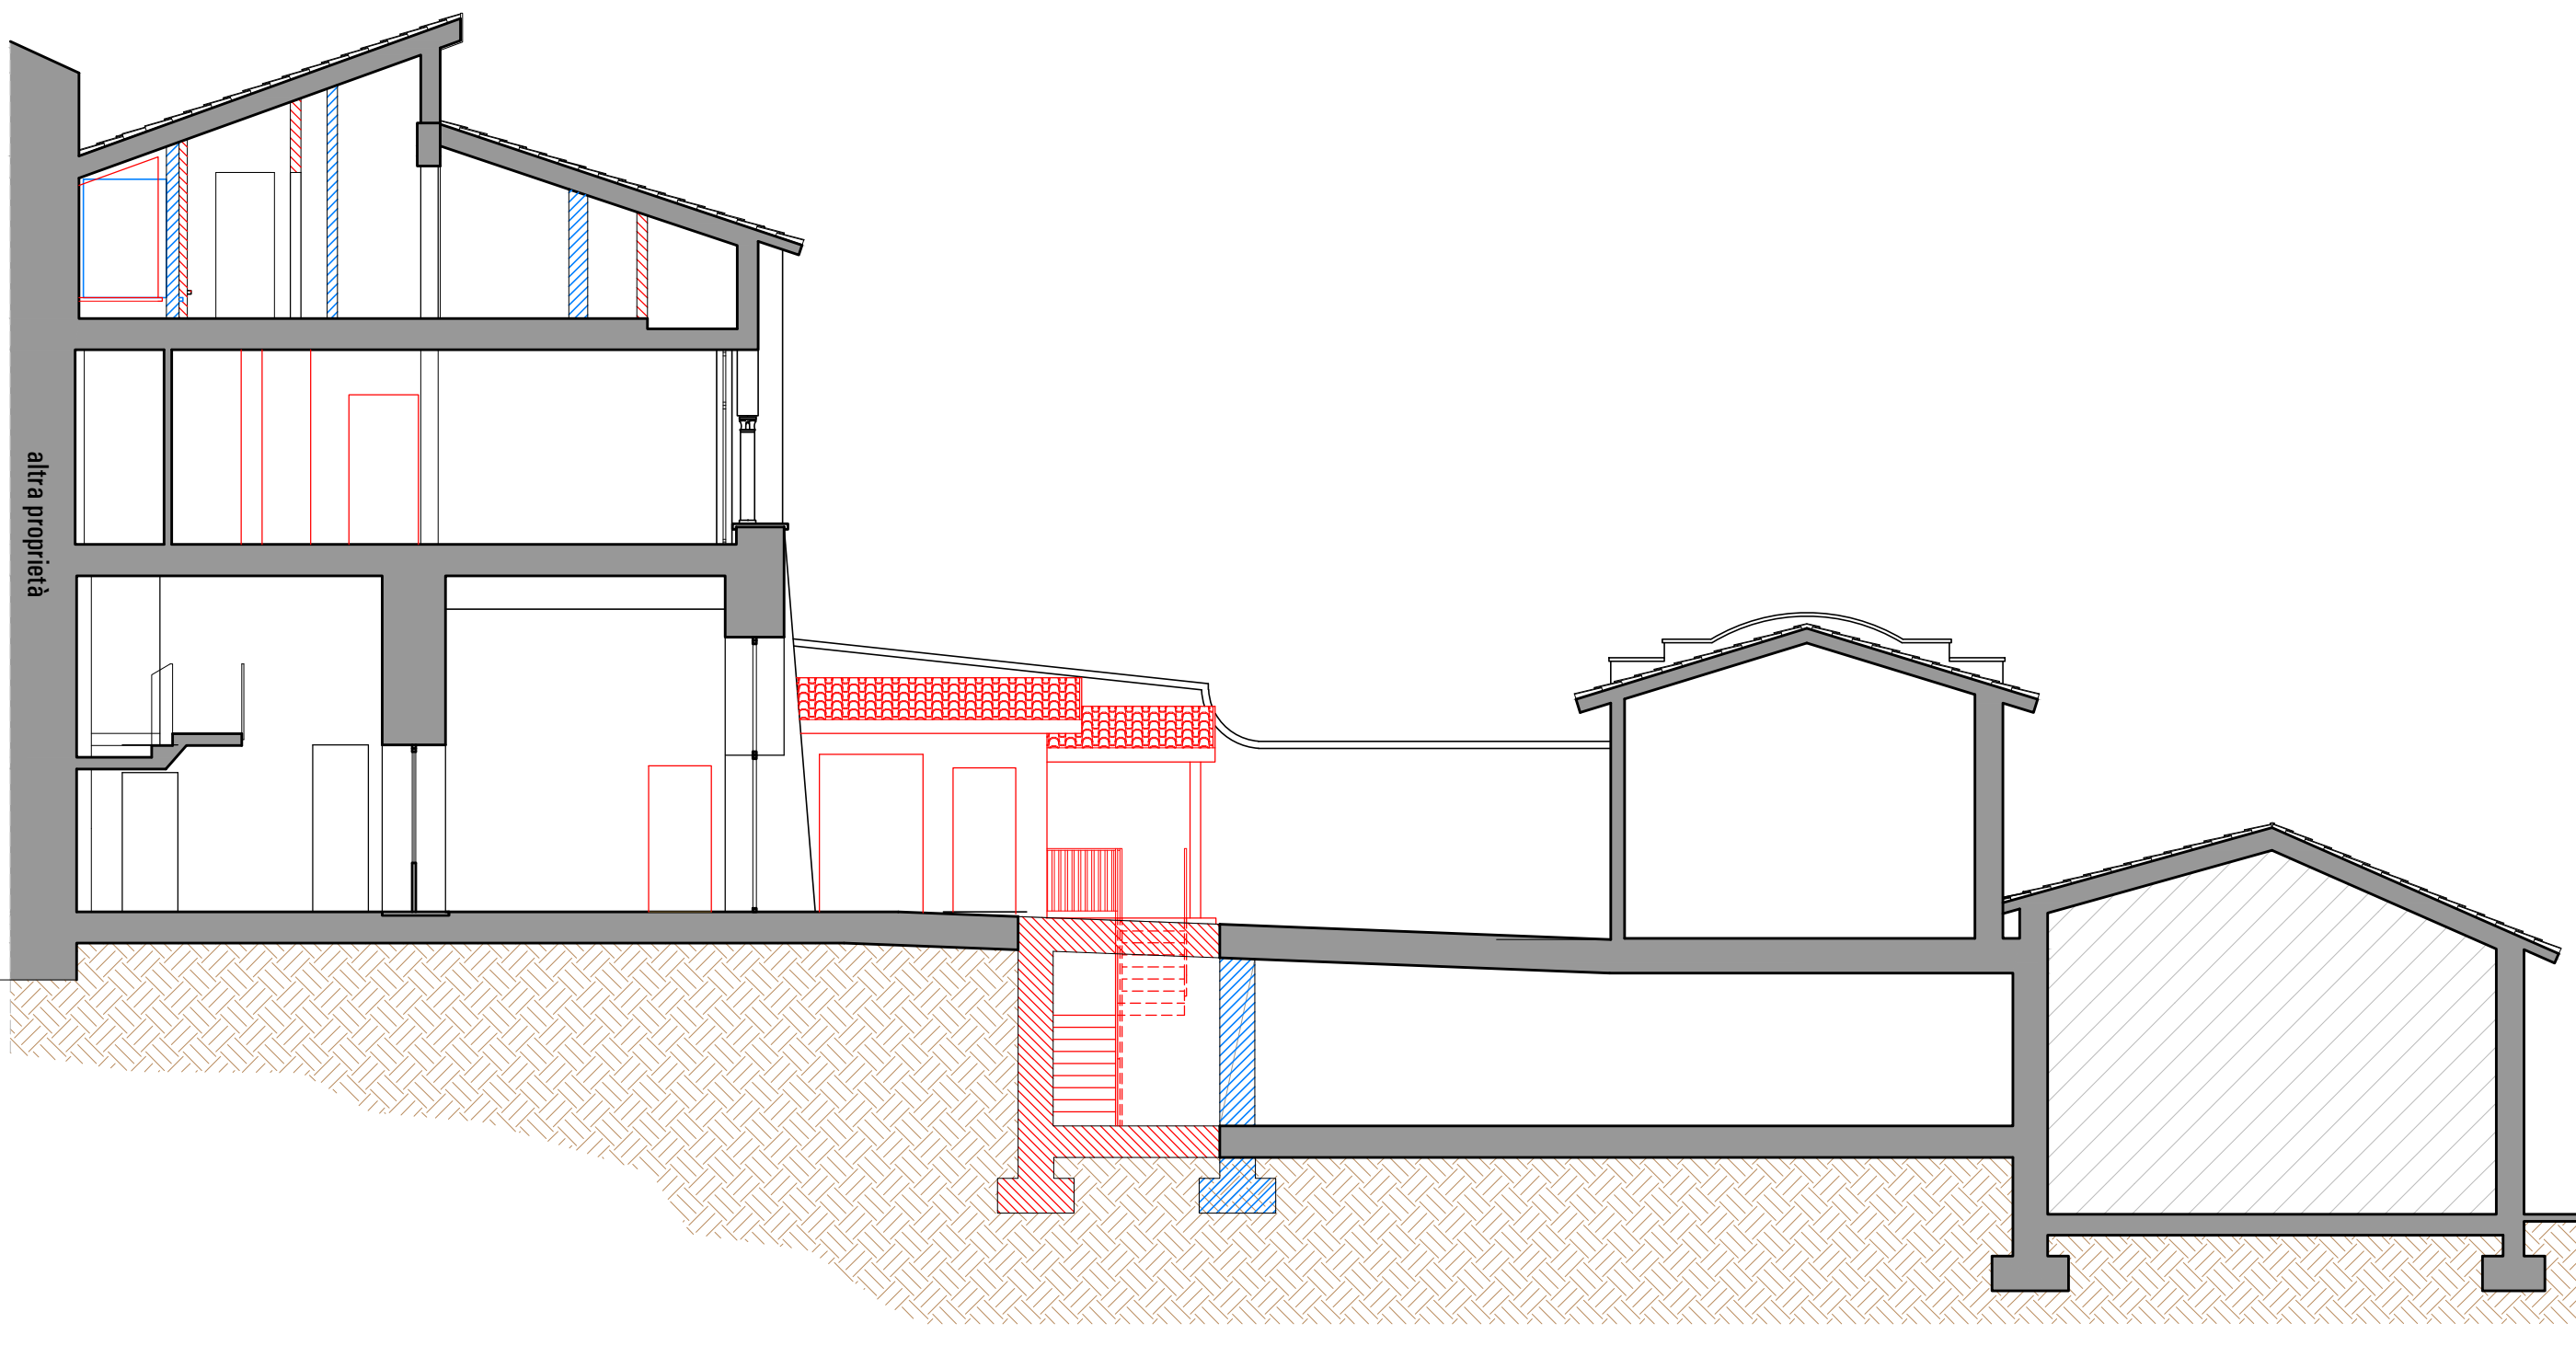

PROSPETTO SUD EDIFICIO DI CONFRONTO

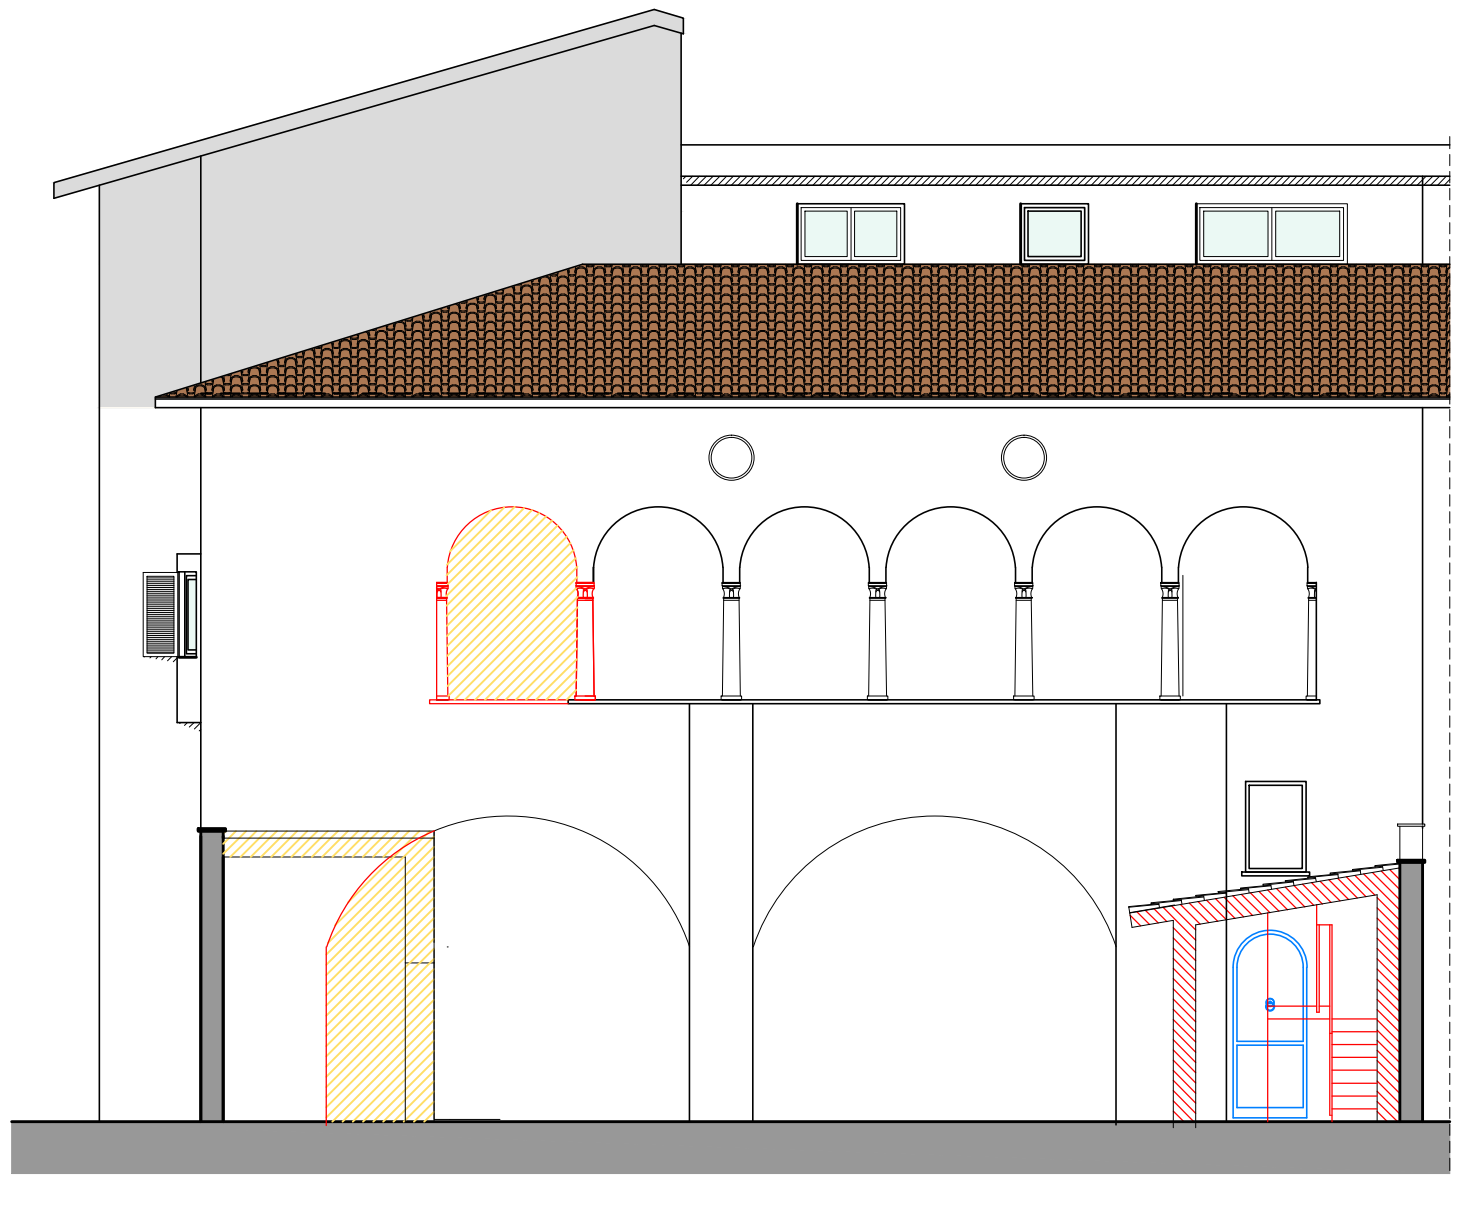

SEZIONE B-B DI CONFRONTO

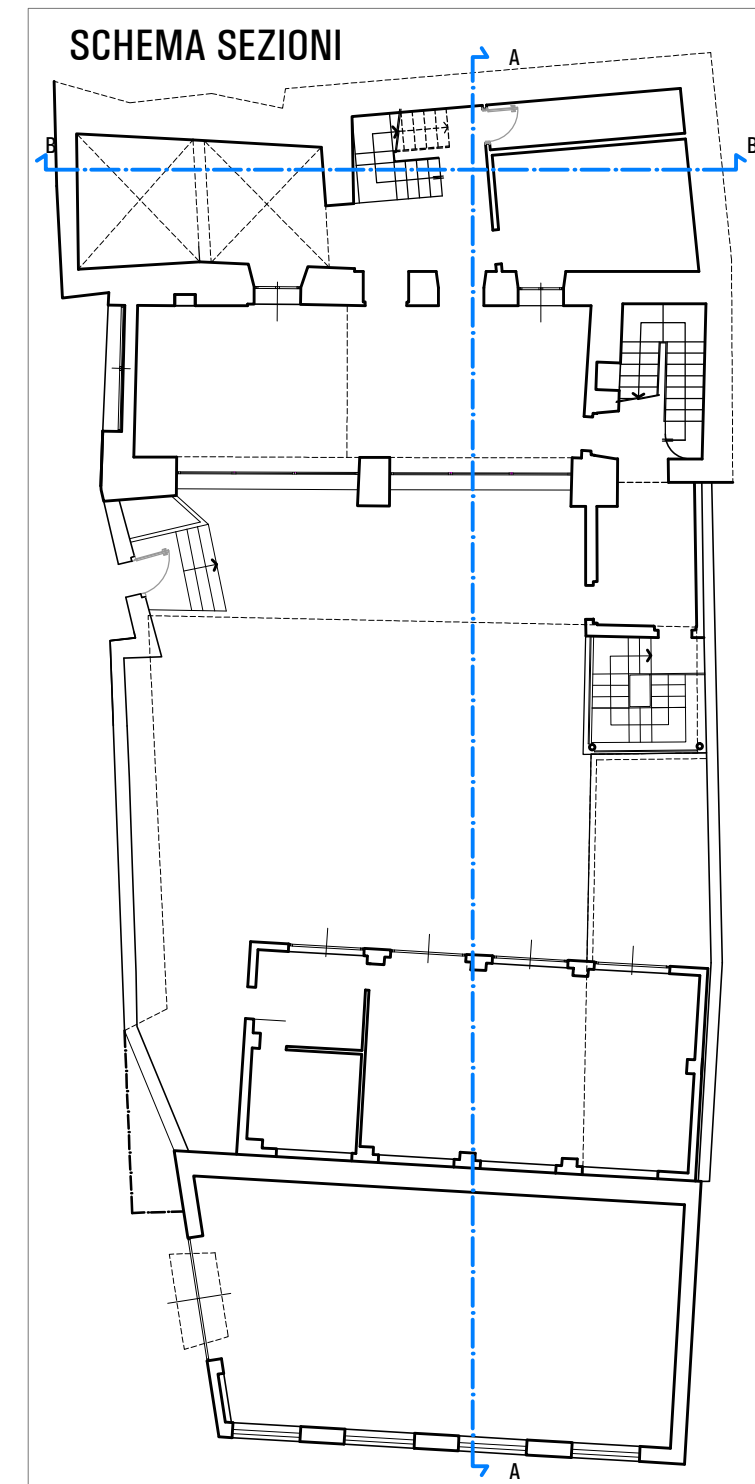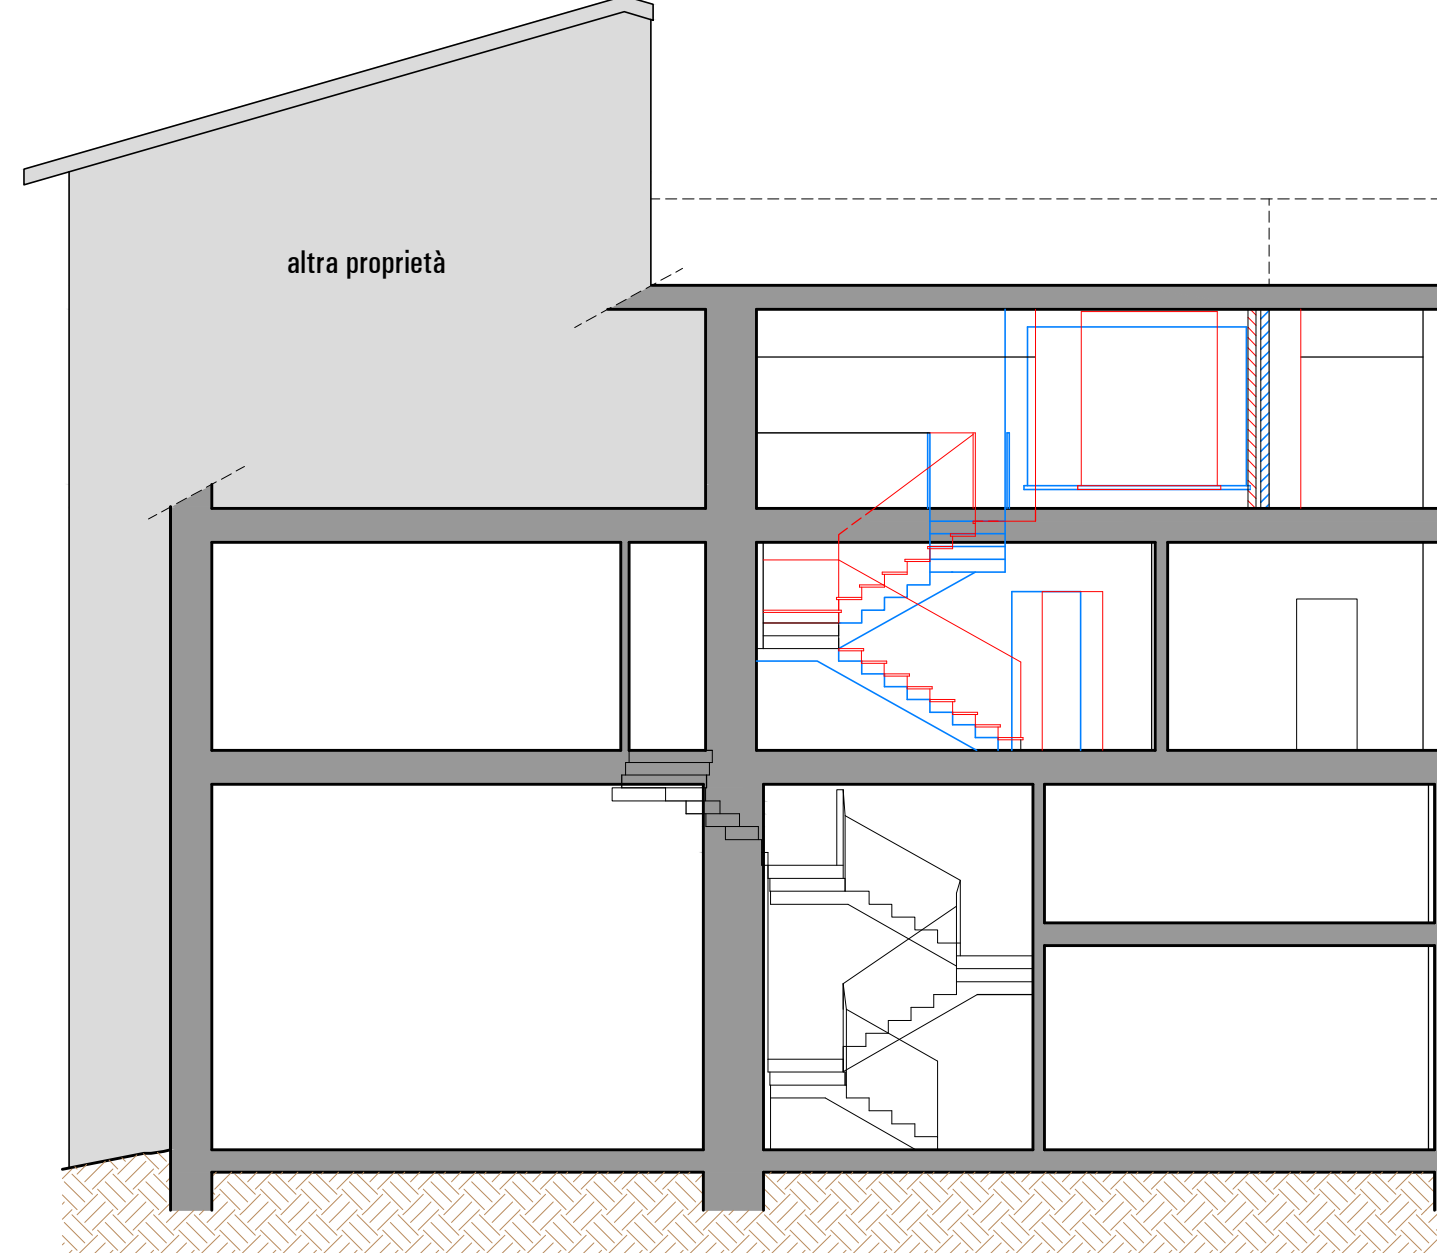


LEGENDA

- Demolizioni
- Nuove costruzioni
- Mancate costruzioni

PIANO DI RECUPERO VICOLO DELL'OMBRA n° 39

Comune di Lumezzane

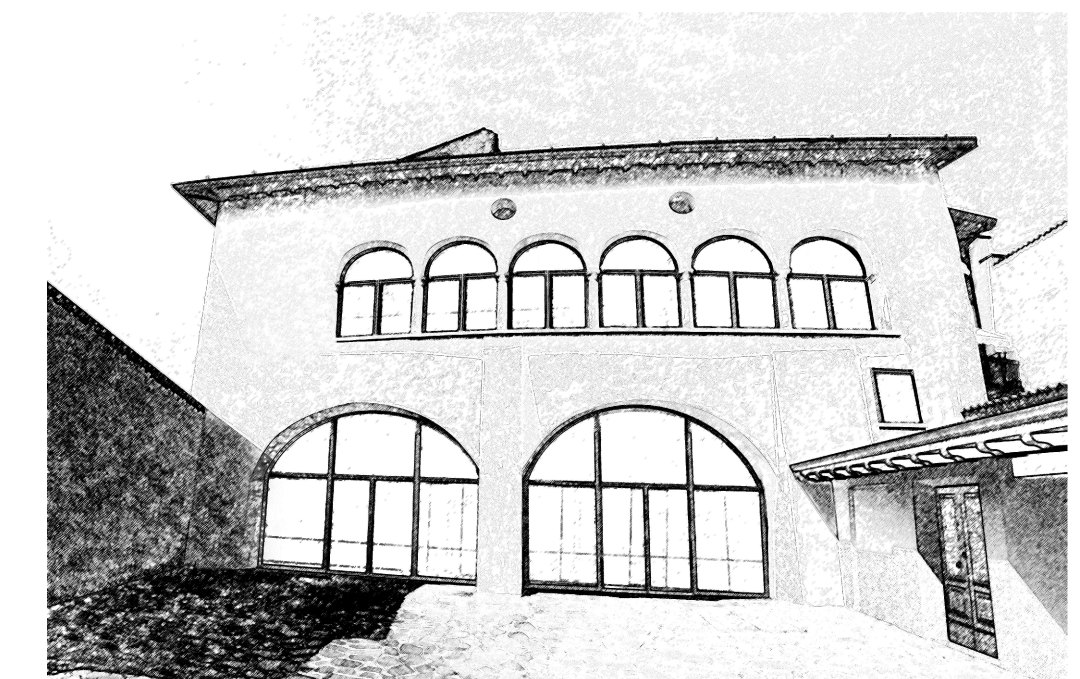

committente:  
Sig. DANESI LIVIO

Categoria:  
PC

PROSPETTI E SEZIONI DI CONFRONTO

TAVOLA n.  
8

Data:  
04 aprile 2014

TIMBRO E FIRMA DEL COMMITTENTE

TIMBRO E FIRMA DEL PROGETTISTA

Sostituisce i disegni

DESEGNO n.  
A 7713

Collaboratori di studio  
Ing. Piermattei Oriana

SCALA  
1:100

AGGIORNAMENTI  
1  
2  
3

Studio d'Architettura  
**VALENTE FRANCESCO ARCHITETTO**  
Piazza Giovanni Labus 2, BRESCIA - Tel. 030 3750200 - fax 030 3771998  
e-mail: glvint@libero.it