





PIANO TERRA

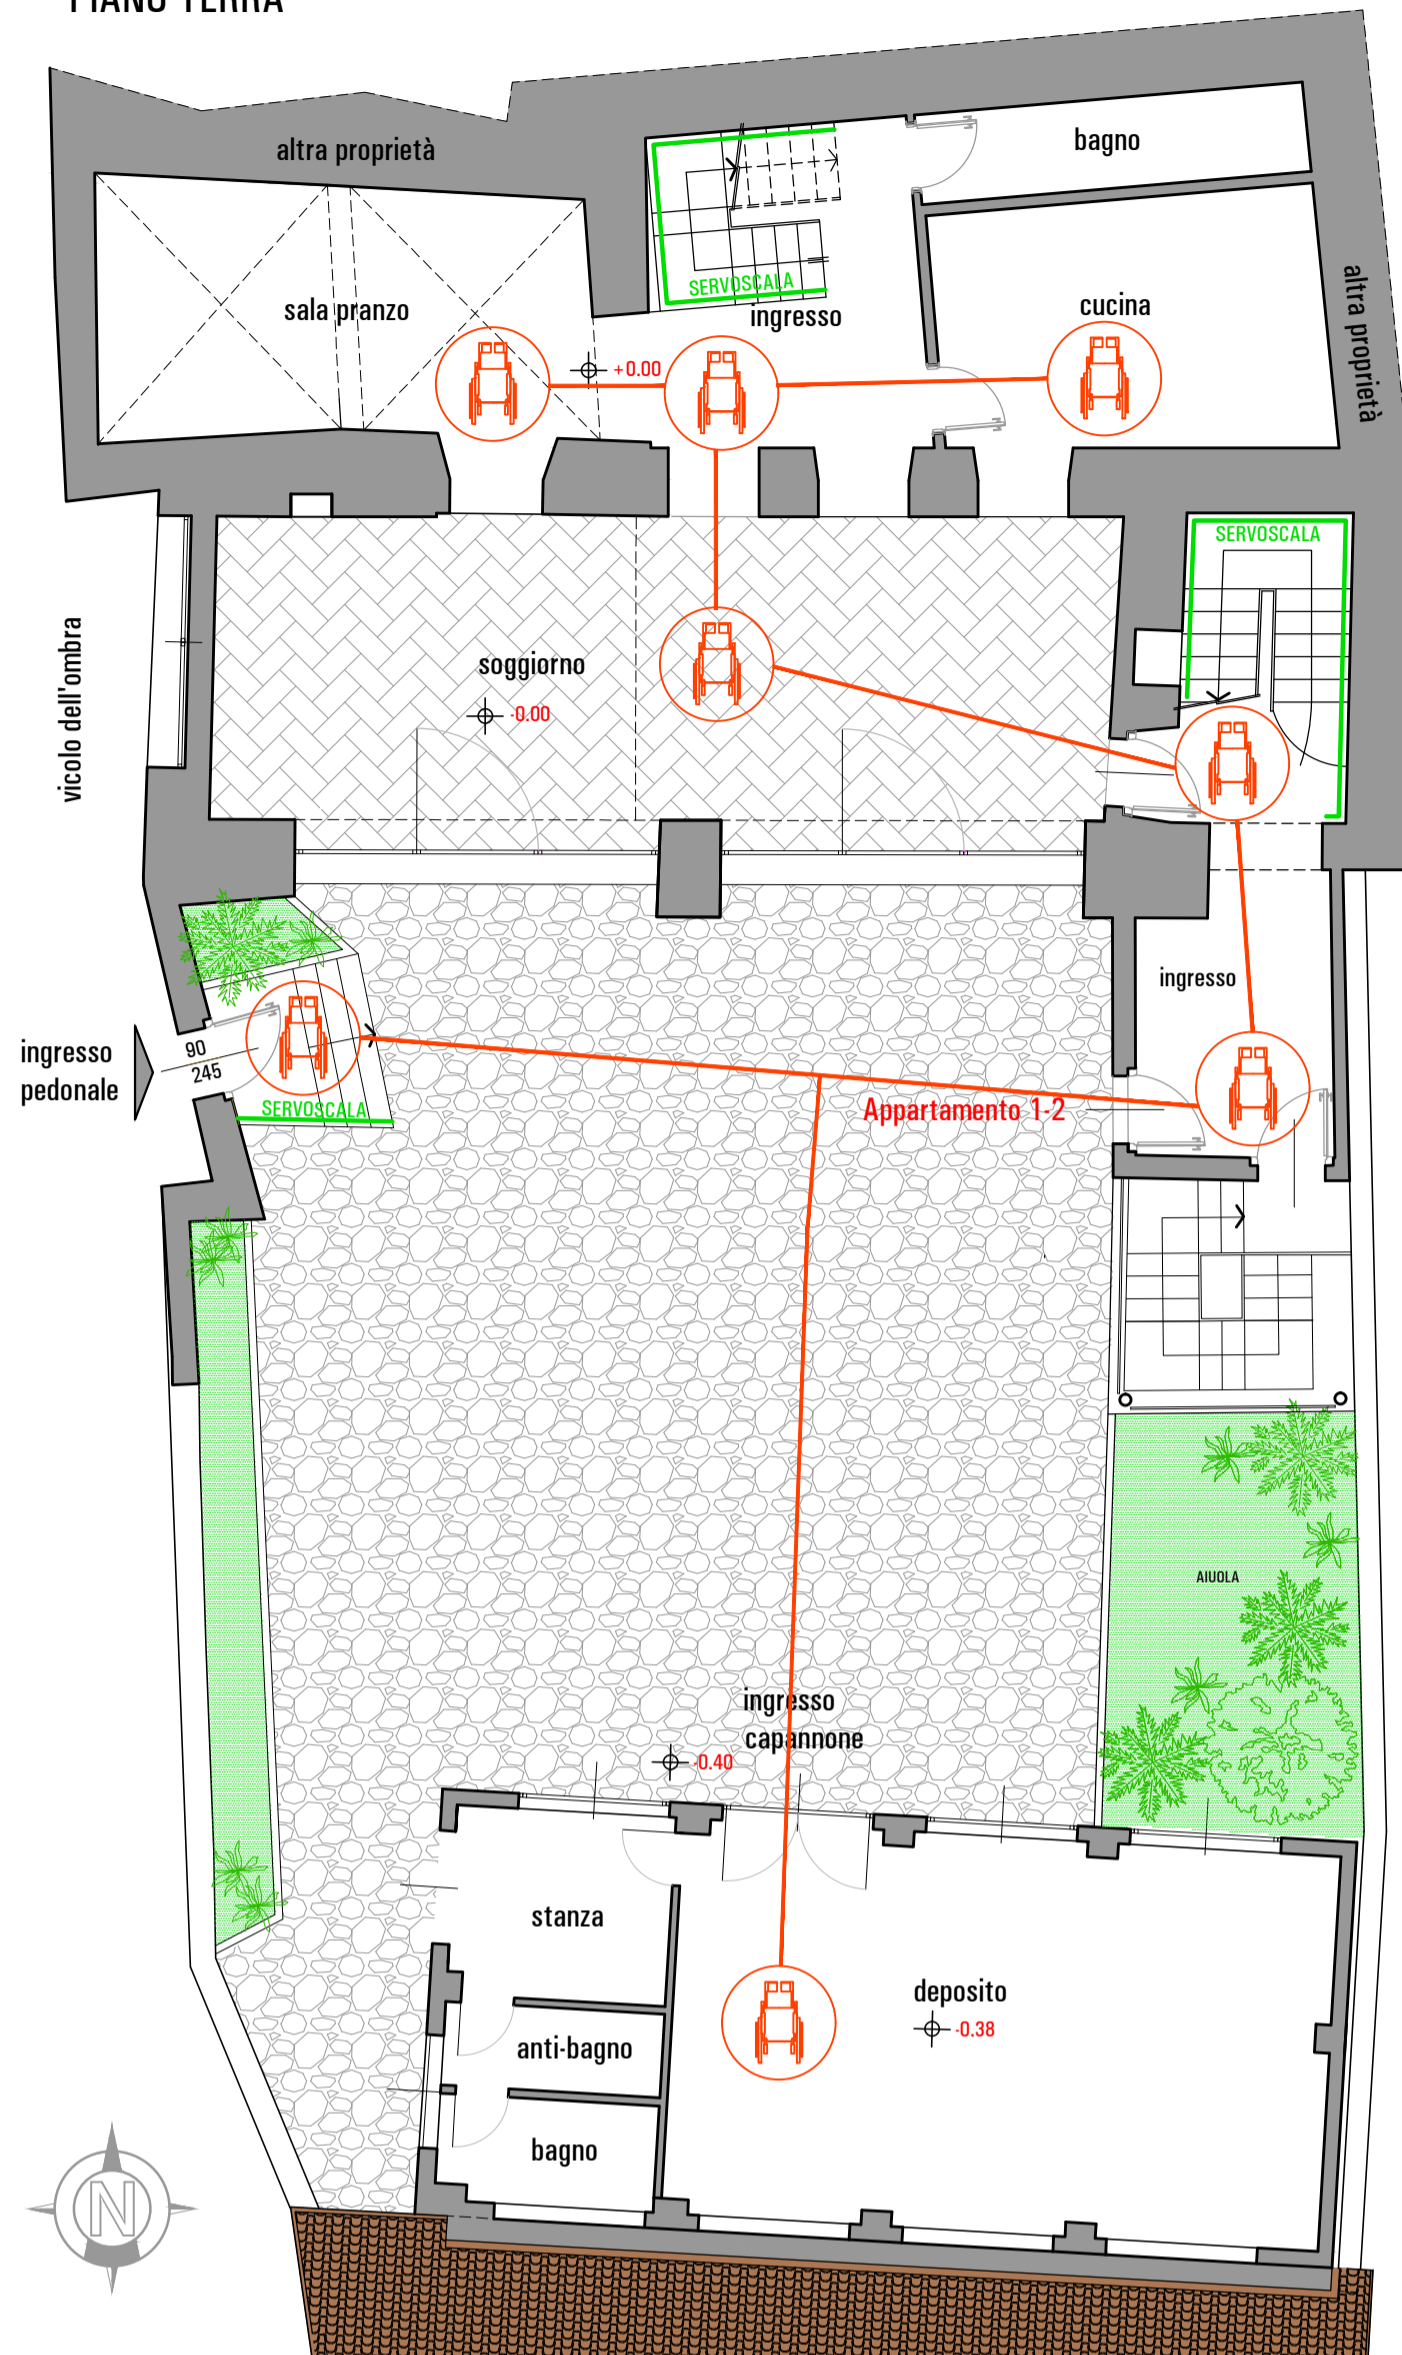


LEGENDA

-  Rotazione Carrozzella 360° Ø 1.50ml
-  Percorso Carrozzella


PIANO PRIMO

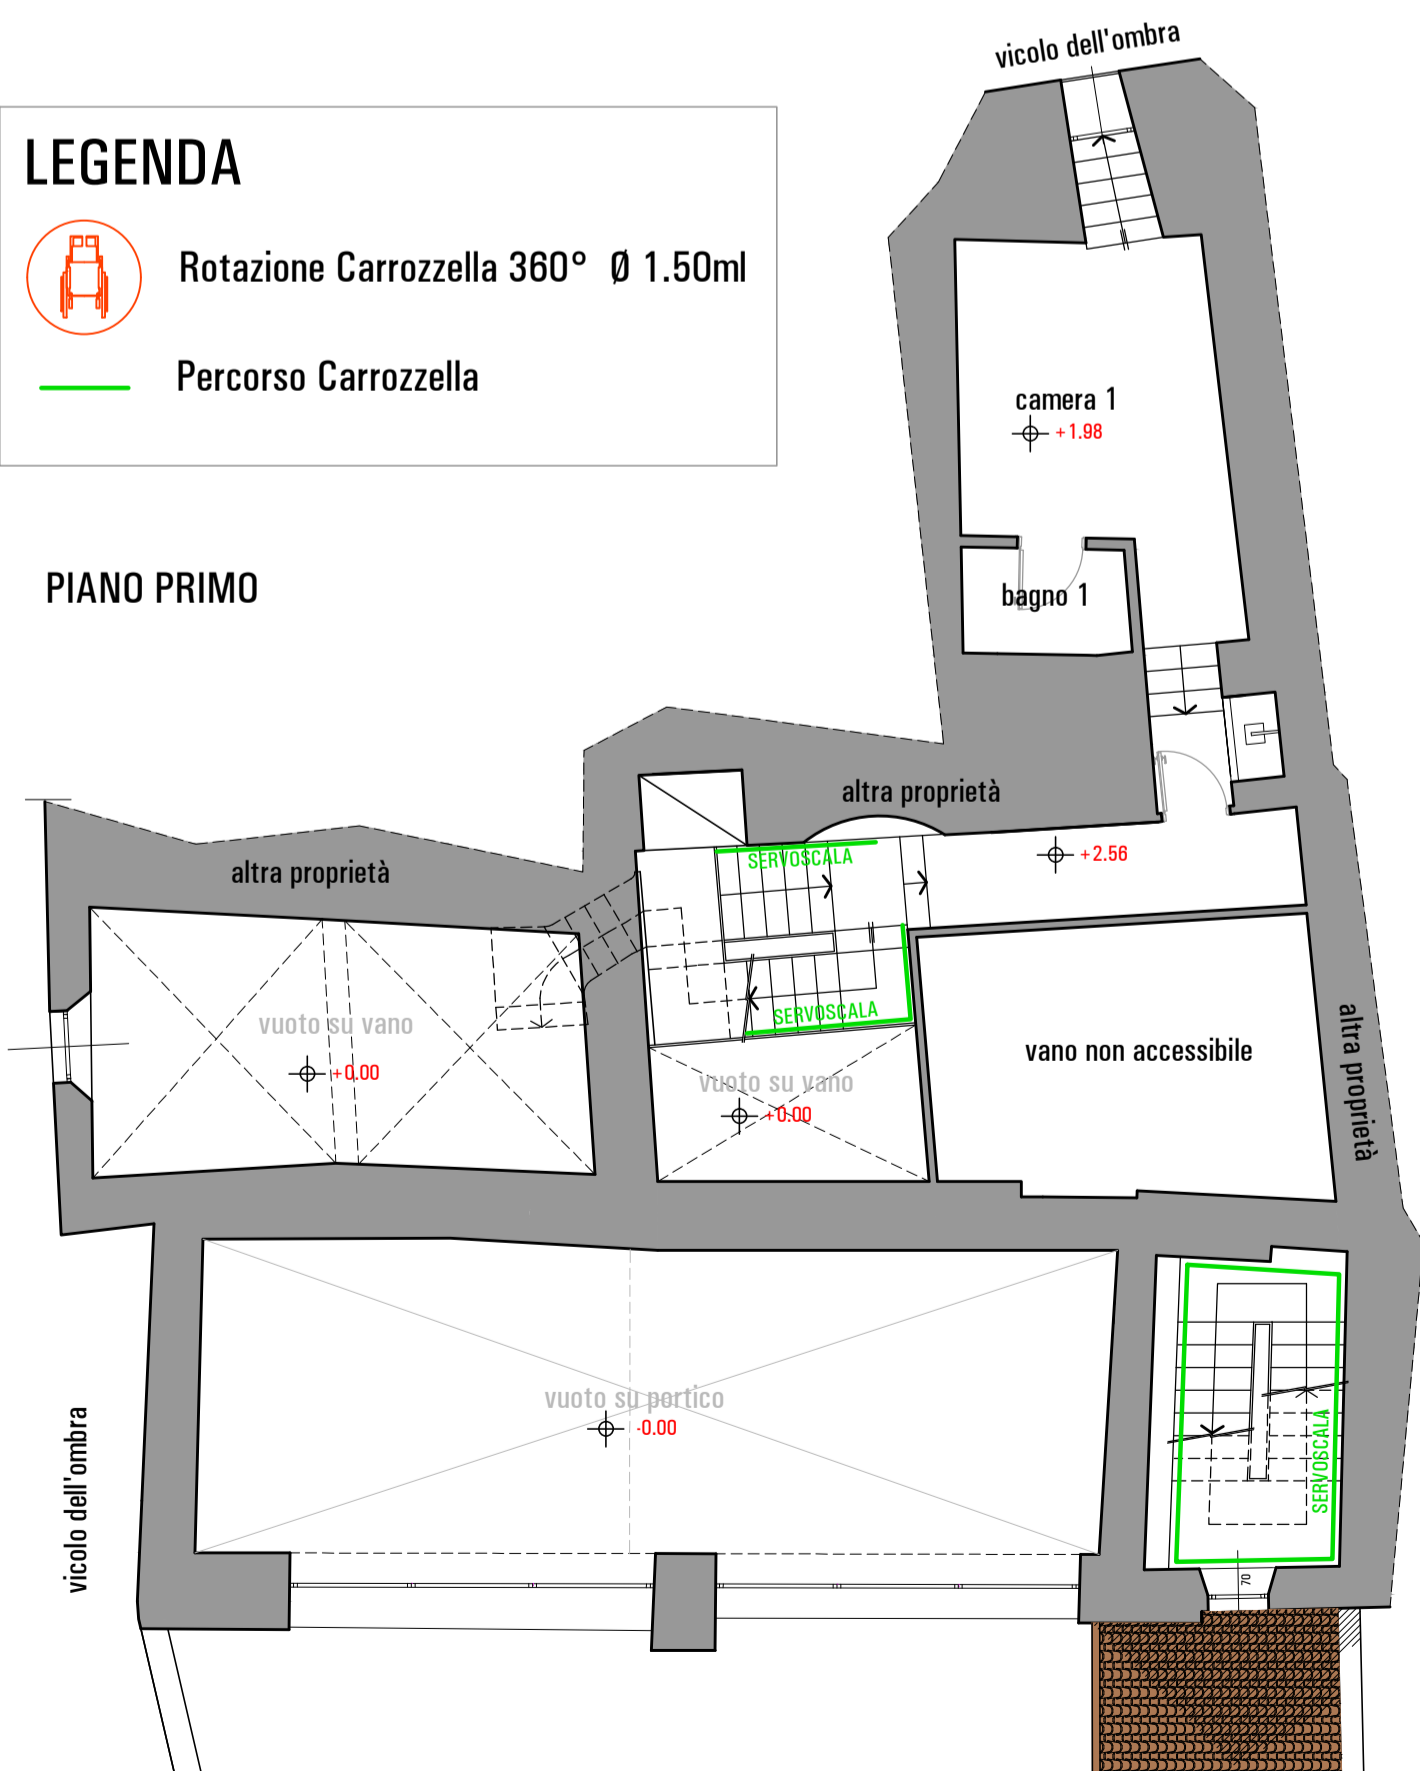

PIANO SECONDO

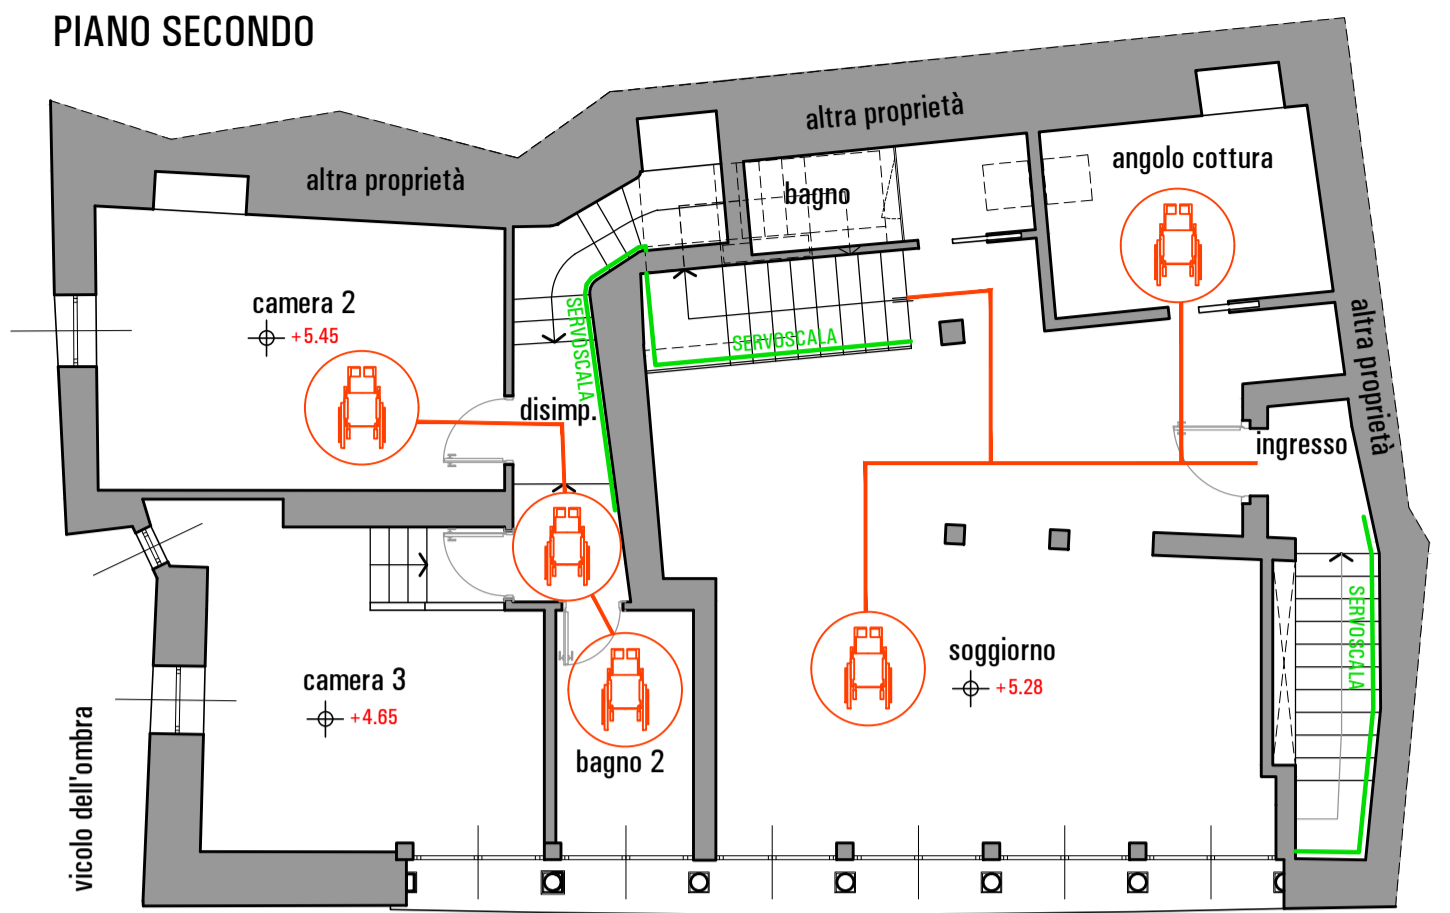


PIANO TERZO

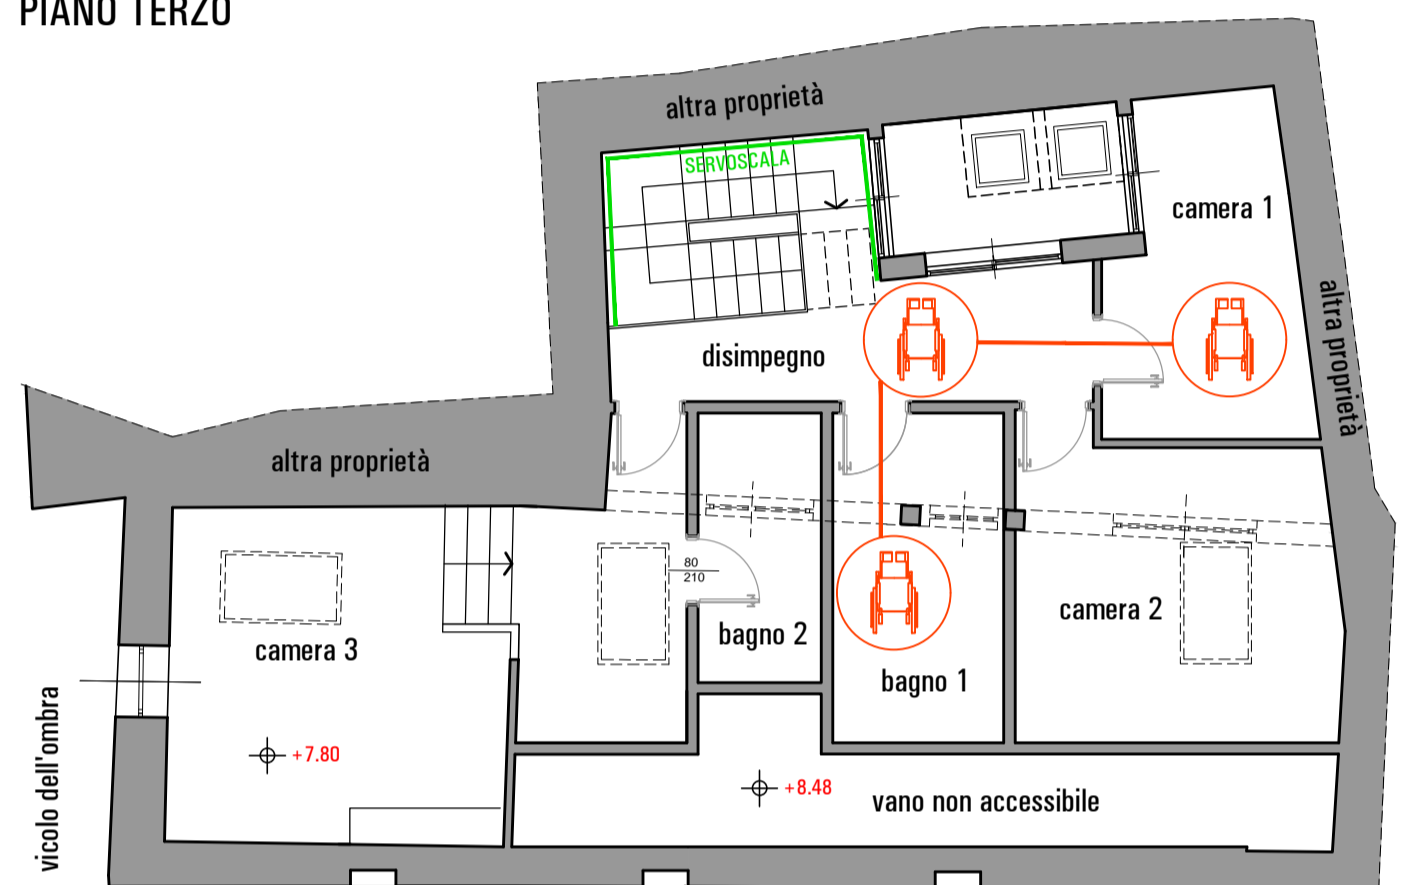

Comune di Lumezzane

PIANO DI RECUPERO VICOLO DELL'OMBRA n° 39

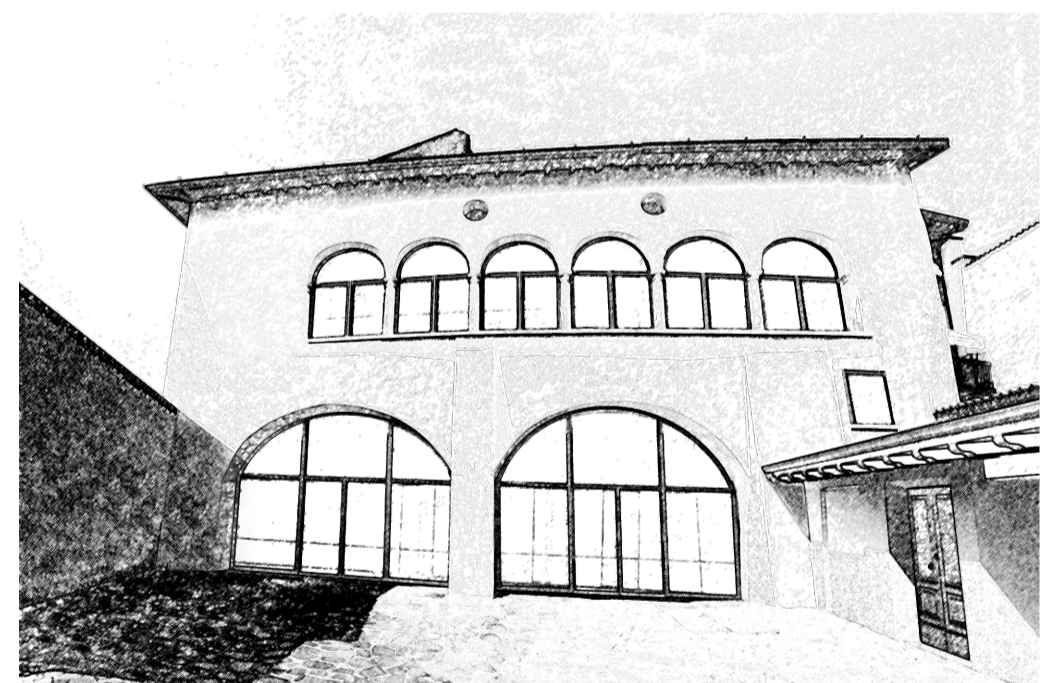

committente:  
Sig. DANESI LIVIO

Categoria:  
PC

LEGGE 13/89 - ADATTABILITA'

TAVOLA n.

9

Data:  
04 aprile 2014

Sostituisce i disegni

DISEGNO n.  
A 7714

Collaboratori di studio  
Ing. Piermattei Oriana

SCALA  
1:100

AGGIORNAMENTI

1  
2  
3

Studio d'Architettura  
**VALENTE FRANCESCO ARCHITETTO**  
Piazza Giovanni Labus 2, BRESCIA - Tel. 030 3750200 - fax 030 3771998  
e-mail: gvint@libero.it