



PLANIMETRIA GENERALE Scala 1:100




LEGENDA

-  punto di accesso in copertura
-  ancoraggi fissi sulle linee di colmo

Comune di Lumezzane

PIANO DI RECUPERO VICOLO DELL'OMBRA n° 39

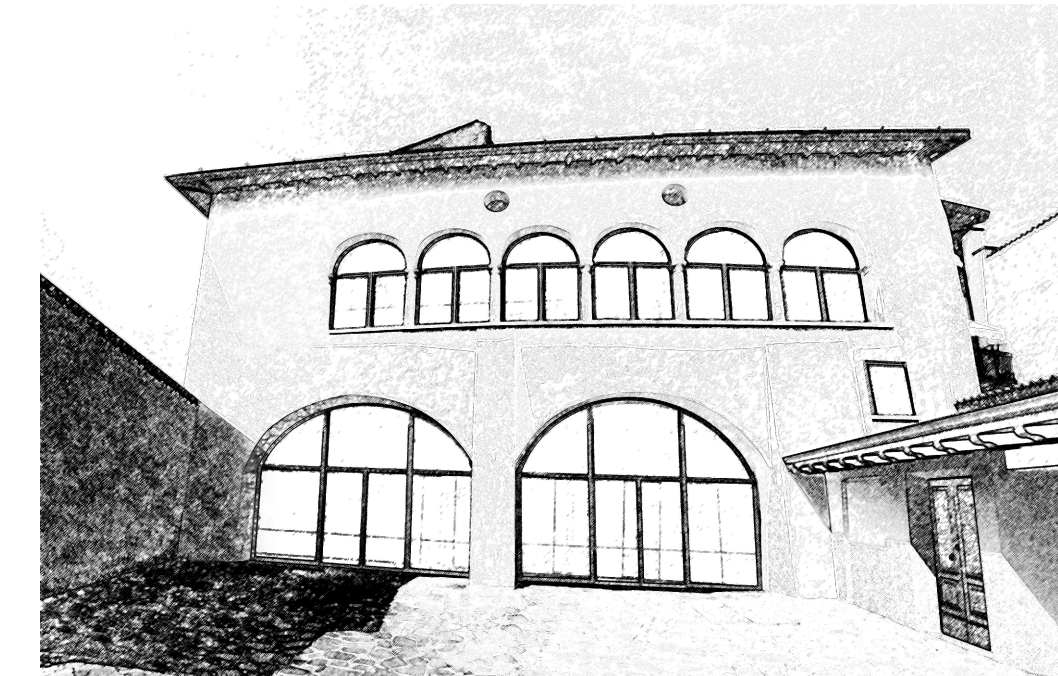

committente:
Sig. DANESI LIVIO

Categoria:
PC

DISPOSITIVI DI SICUREZZA PER CADUTA DALL'ALTO

TAVOLA n.

12

Data:
04 aprile 2014

TIMBRO E FIRMA DEL COMMITTENTE

TIMBRO E FIRMA DEL PROGETTISTA

Sostituisce i disegni

DISEGNO n.
A 7717

Collaboratori di studio
Ing. Piermattei Oriana

SCALA
1:100

AGGIORNAMENTI

- 1
- 2
- 3

Studio d' Architettura
VALENTE FRANCESCO ARCHITETTO
Piazza Giovanni Labus 2, BRESCIA - Tel. 030 3750200 - fax 030 3771998
e-mail: gvint@libero.it