ESTRATTO MAPPA FOGLIO 23 - CALCOLO CESSIONI - SCALA 1: 500

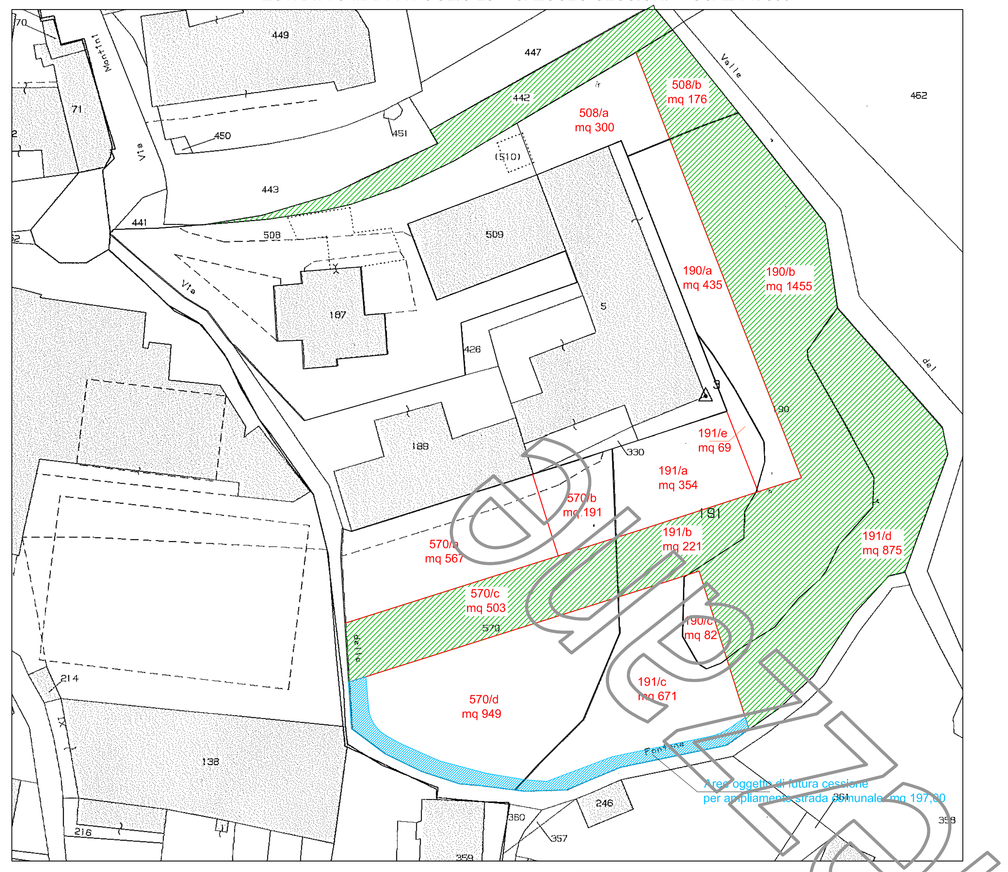

PLANIMETRIA SCALA 1: 200

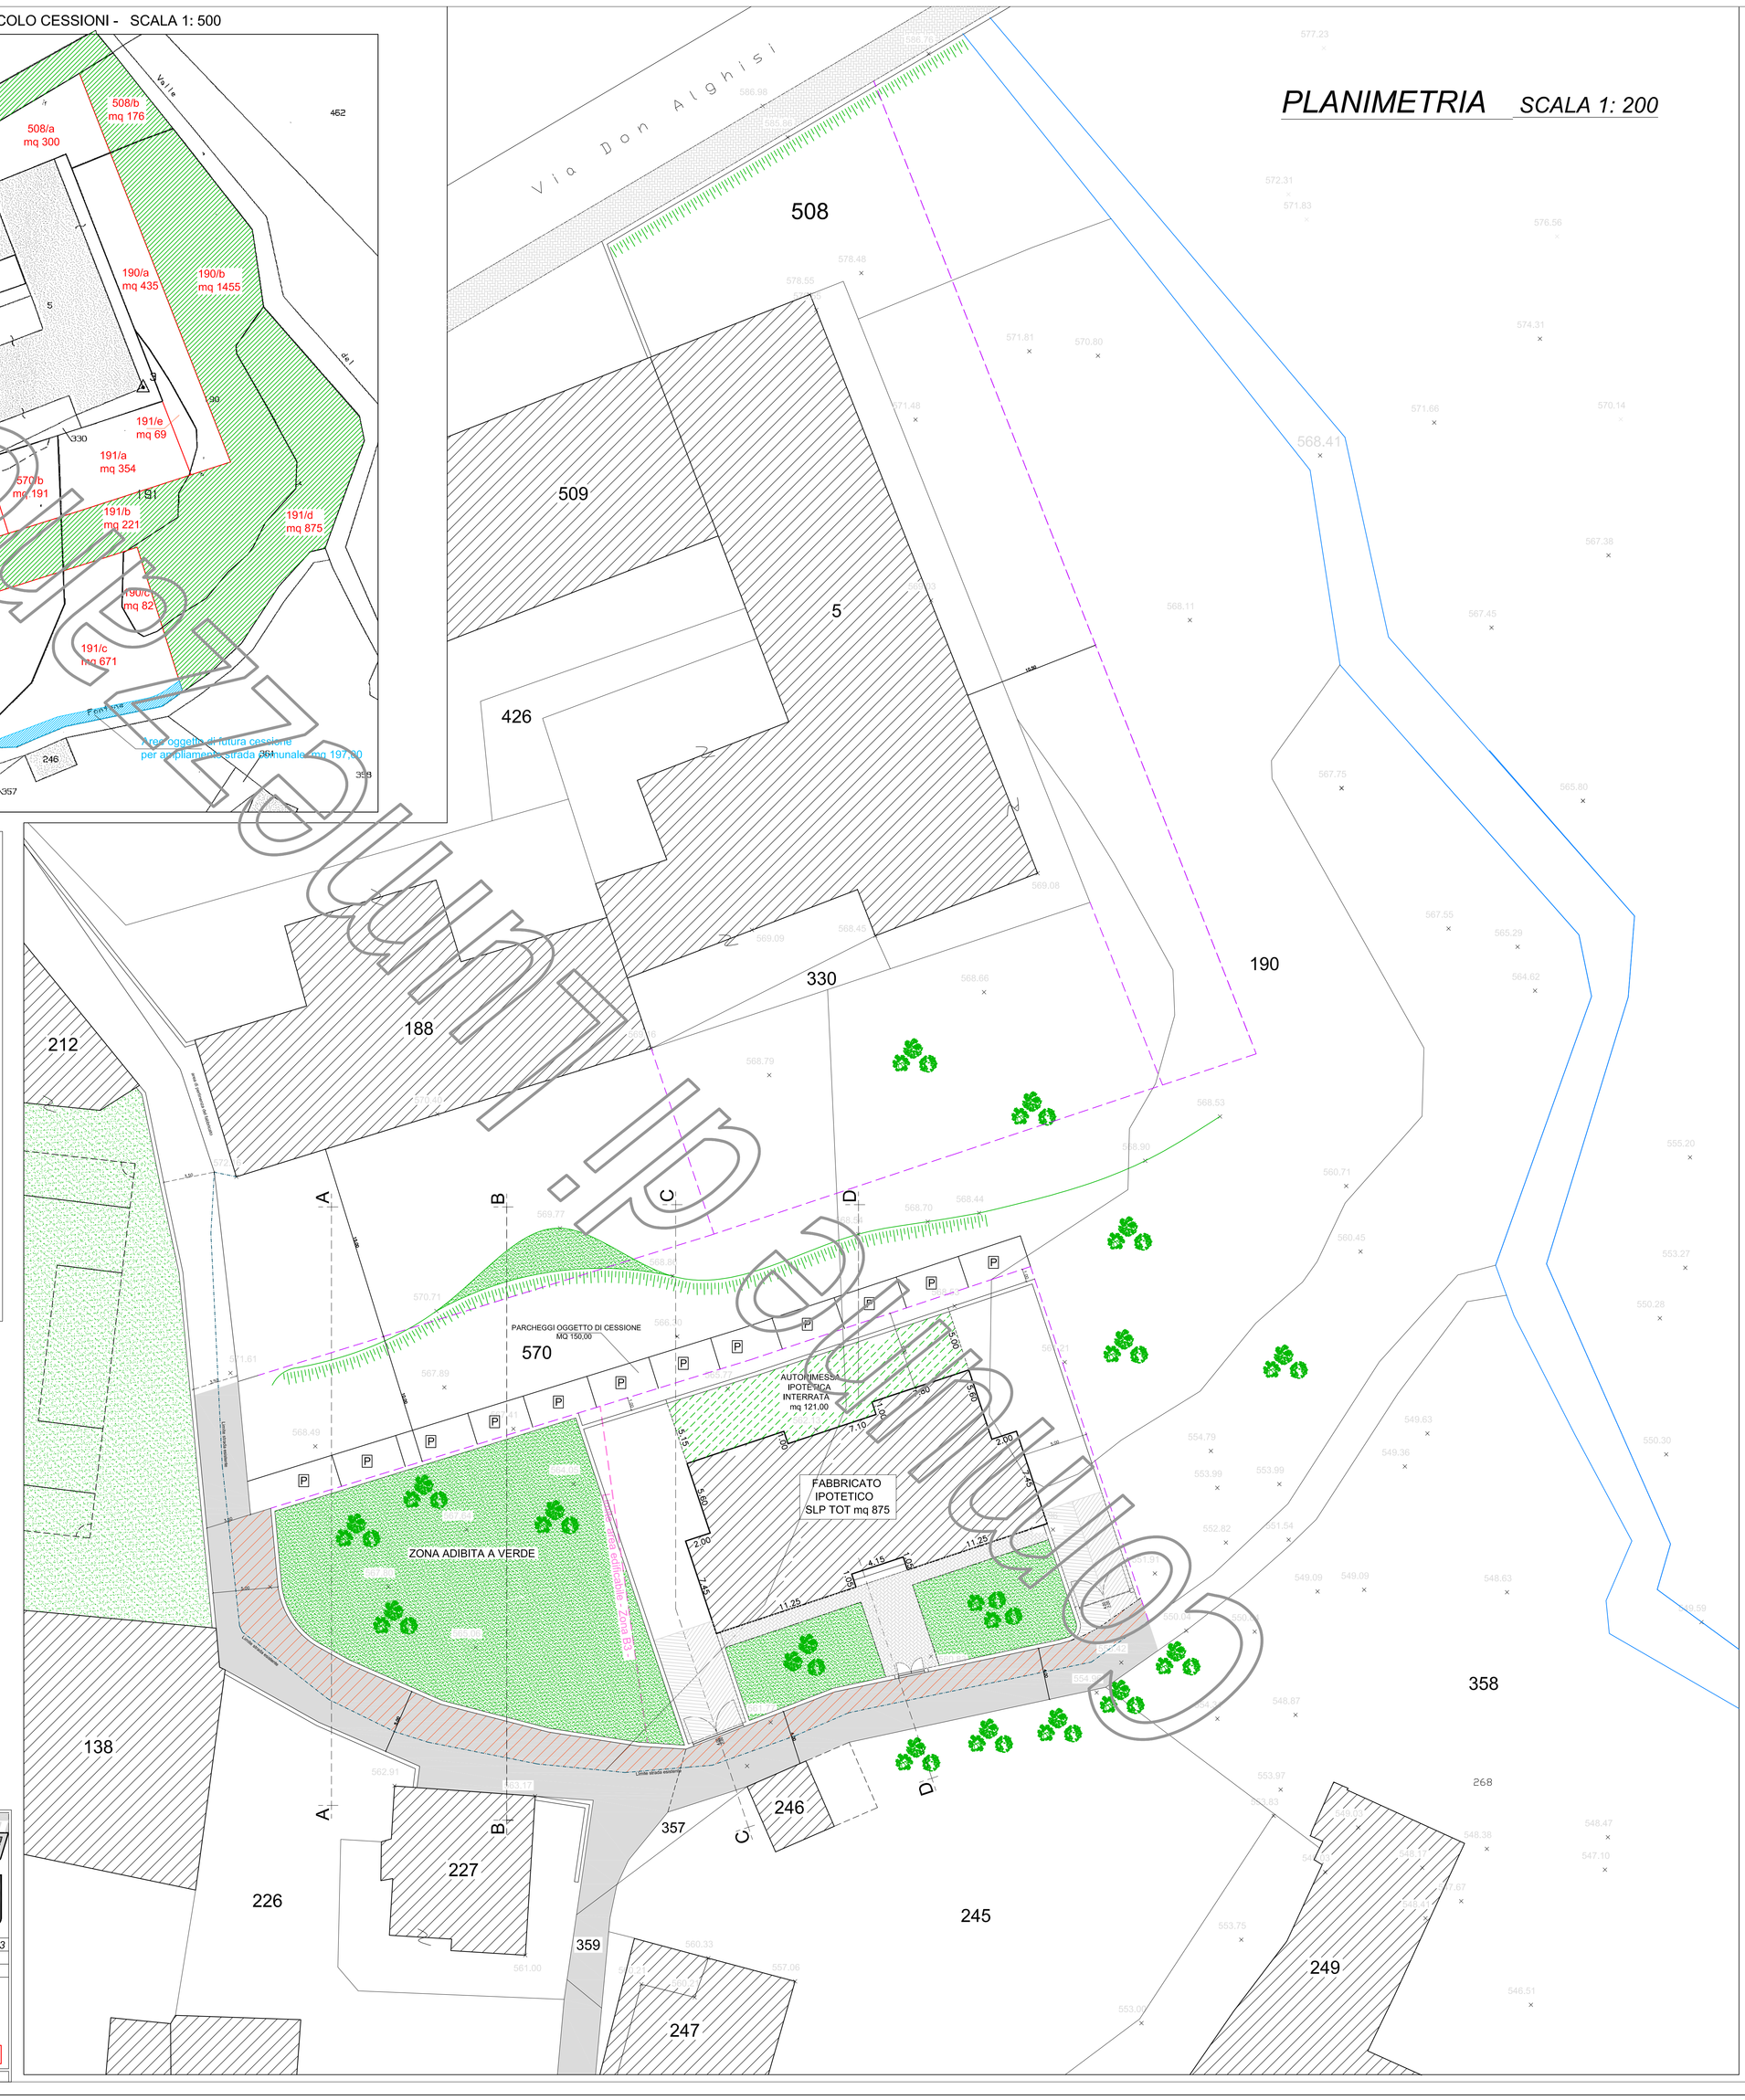

DATI TECNICI

N.T.A. articolo n° 8 - Zona B3 Residenziale di Completamento

SUPERFICIE TERRITORIALE Mapp. 570/d - 191/c - 190/c = MQ 1.702,00
SUPERFICIE in Zona B3 = MQ 1.116,00
ALTEZZA MASSIMA CONSENTITA = ml 10,00
PCC n° 29 - SPL CONSENTITA = MQ 875,00

FABBRICATO IPOTETICO IN PROGETTO

PIANO INTERRATO : *S.L.P. Autorimesse e scantinato mq 429,00*
(Non computato ai fini della S.L.P.)

PIANI T - 1° 2° :

MQ 65.00	MQ 65.00
MQ 76.00	MQ 76.00

Vano scala - Ascensore
MQ 24.00

S.L.P. TOTALE = mq 290,00 X n° 3 Piani
= mq 870,00

Computati ai fini SLP MQ 8.00
- Articolo 5 NTA -

- Aree oggetto di futura cessione per ampliamento strada comunale mq 197,00
- Aree oggetto di cessione
- NUOVE LINEE DI MAPPA
- Futuro ampliamento della strada comunale (larghezza mt 5,00)
- Limite strada esistente

STUDIO TECHNICO ASSOCIATO PIOTTI

Geom. **DARIO PIOTTI**
Dott.Ing. **CARLO PIOTTI**

C.F. e P.IVA n. 02955940982

Via J.F.Kennedy n.22/A
Tavernole sul Mella (BS)
ITALIA

Tel.: **+39-030-920233**
Fax: **+39-030-920364**
e-mail: studiopiotti@studiopiotti.it
www.studiopiotti.it

COMUNE DI LUMEZZANE	PROVINCIA DI BRESCIA
	Data:OTTOBRE 2013
PIANO ATTUATIVO D' UFFICIO	n.: MBE 2013
DI INIZIATIVA PUBBLICA DENOMINATO " Aree in località Val De Put " PER CONTO DELL' AMMINISTRAZIONE COMUNALE DI LUMEZZANE	Scala: 1:200
	TAVOLA: 6
IL PROGETTISTA / IL COMMITTENTE	PROGETTO PLANIVOLUMETRICO: - Planimetria - Dati Tecnici
	PROGETTO

NOTA LEGALE: L'intero contenuto della presente tavola è di esclusiva proprietà dello Studio Piotti. Ogni uso non autorizzato di esso verrà perseguito a norma di legge.