## SEZIONE A-A

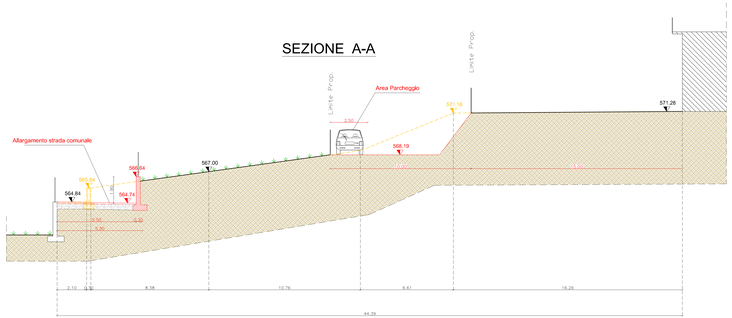


## SEZIONE B-B

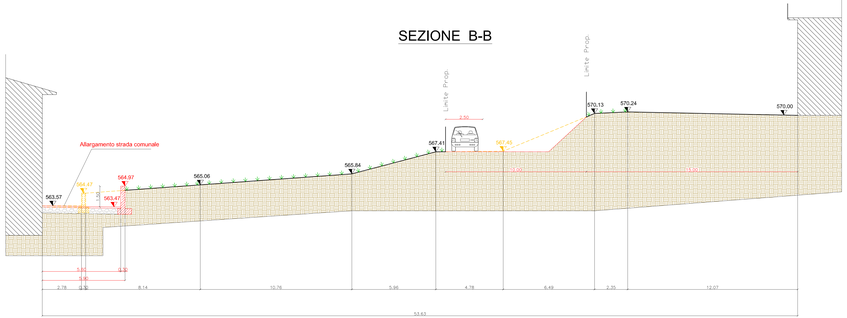


DA DEMOLIRE / Sterro

IN PROGETTO / Riporto

## SEZIONE C-C

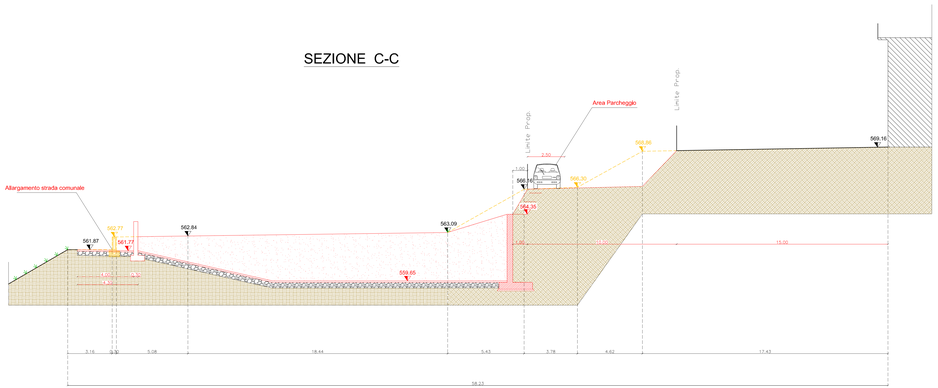


## SEZIONE D-D

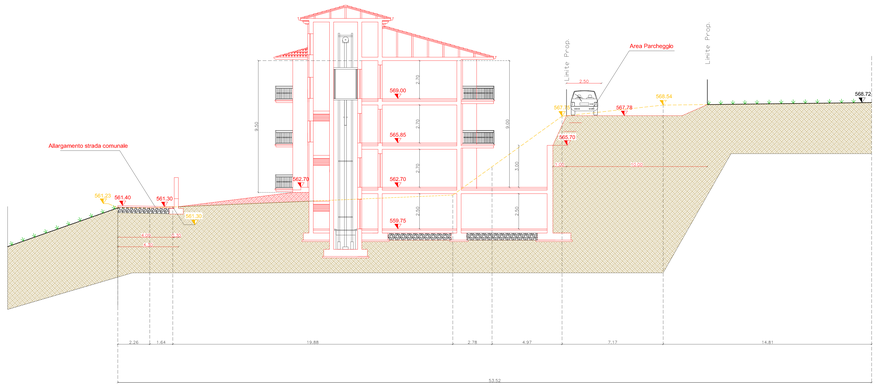



STUDIO TECNICO ASSOCIATO PIOTTI

Geom. **DARIO PIOTTI**
Dott.Ing. **CARLO PIOTTI**

Via J.F.Kennedy n 22/A
Tavernole sul Mella (BS)
ITALIA

Tel.: **+39-030-920233**
Fax: **+39-030-920364**
e-mail: studiopiotti@studiopiotti.it
www.studiopiotti.it

C.F. e P.IVA n. 02955940982


COMUNE DI LUMEZZANE — PROVINCIA DI BRESCIA — Data:OTTOBRE 2013

PIANO ATTUATIVO D'UFFICIO
DI INIZIATIVA PUBBLICA DENOMINATO " Area in località Val De Put "
PER CONTO DELL' AMMINISTRAZIONE COMUNALE DI LUMEZZANE

| IL PROGETTISTA | IL COMMITTENTE |
|---|---|
| | |

n.: MBE 003
Scala: 1:100
**TAVOLA:** 5
PROGETTO PLANIVOLUMETRICO
- Sezioni
RAFFRONTO


ELITA LEGALE: L'intero contenuto della presente tavola è di esclusiva proprietà dello Studio Piotti. Ogni uso non autorizzato di esso sarà perseguito a norma di legge.