

COROGRAFIA GENERALE - 1:10'000




ESTRATTO AEREOFOTOGRAMMETRICO - 1:1.000



ORTOFOTO

 PORZIONE DI FABBRICATO OGGETTO
D'INTERVENTO


ESTRATTO MAPPA - 1:1'000
Censuato di Lumezzane Pg. 36 map. 184

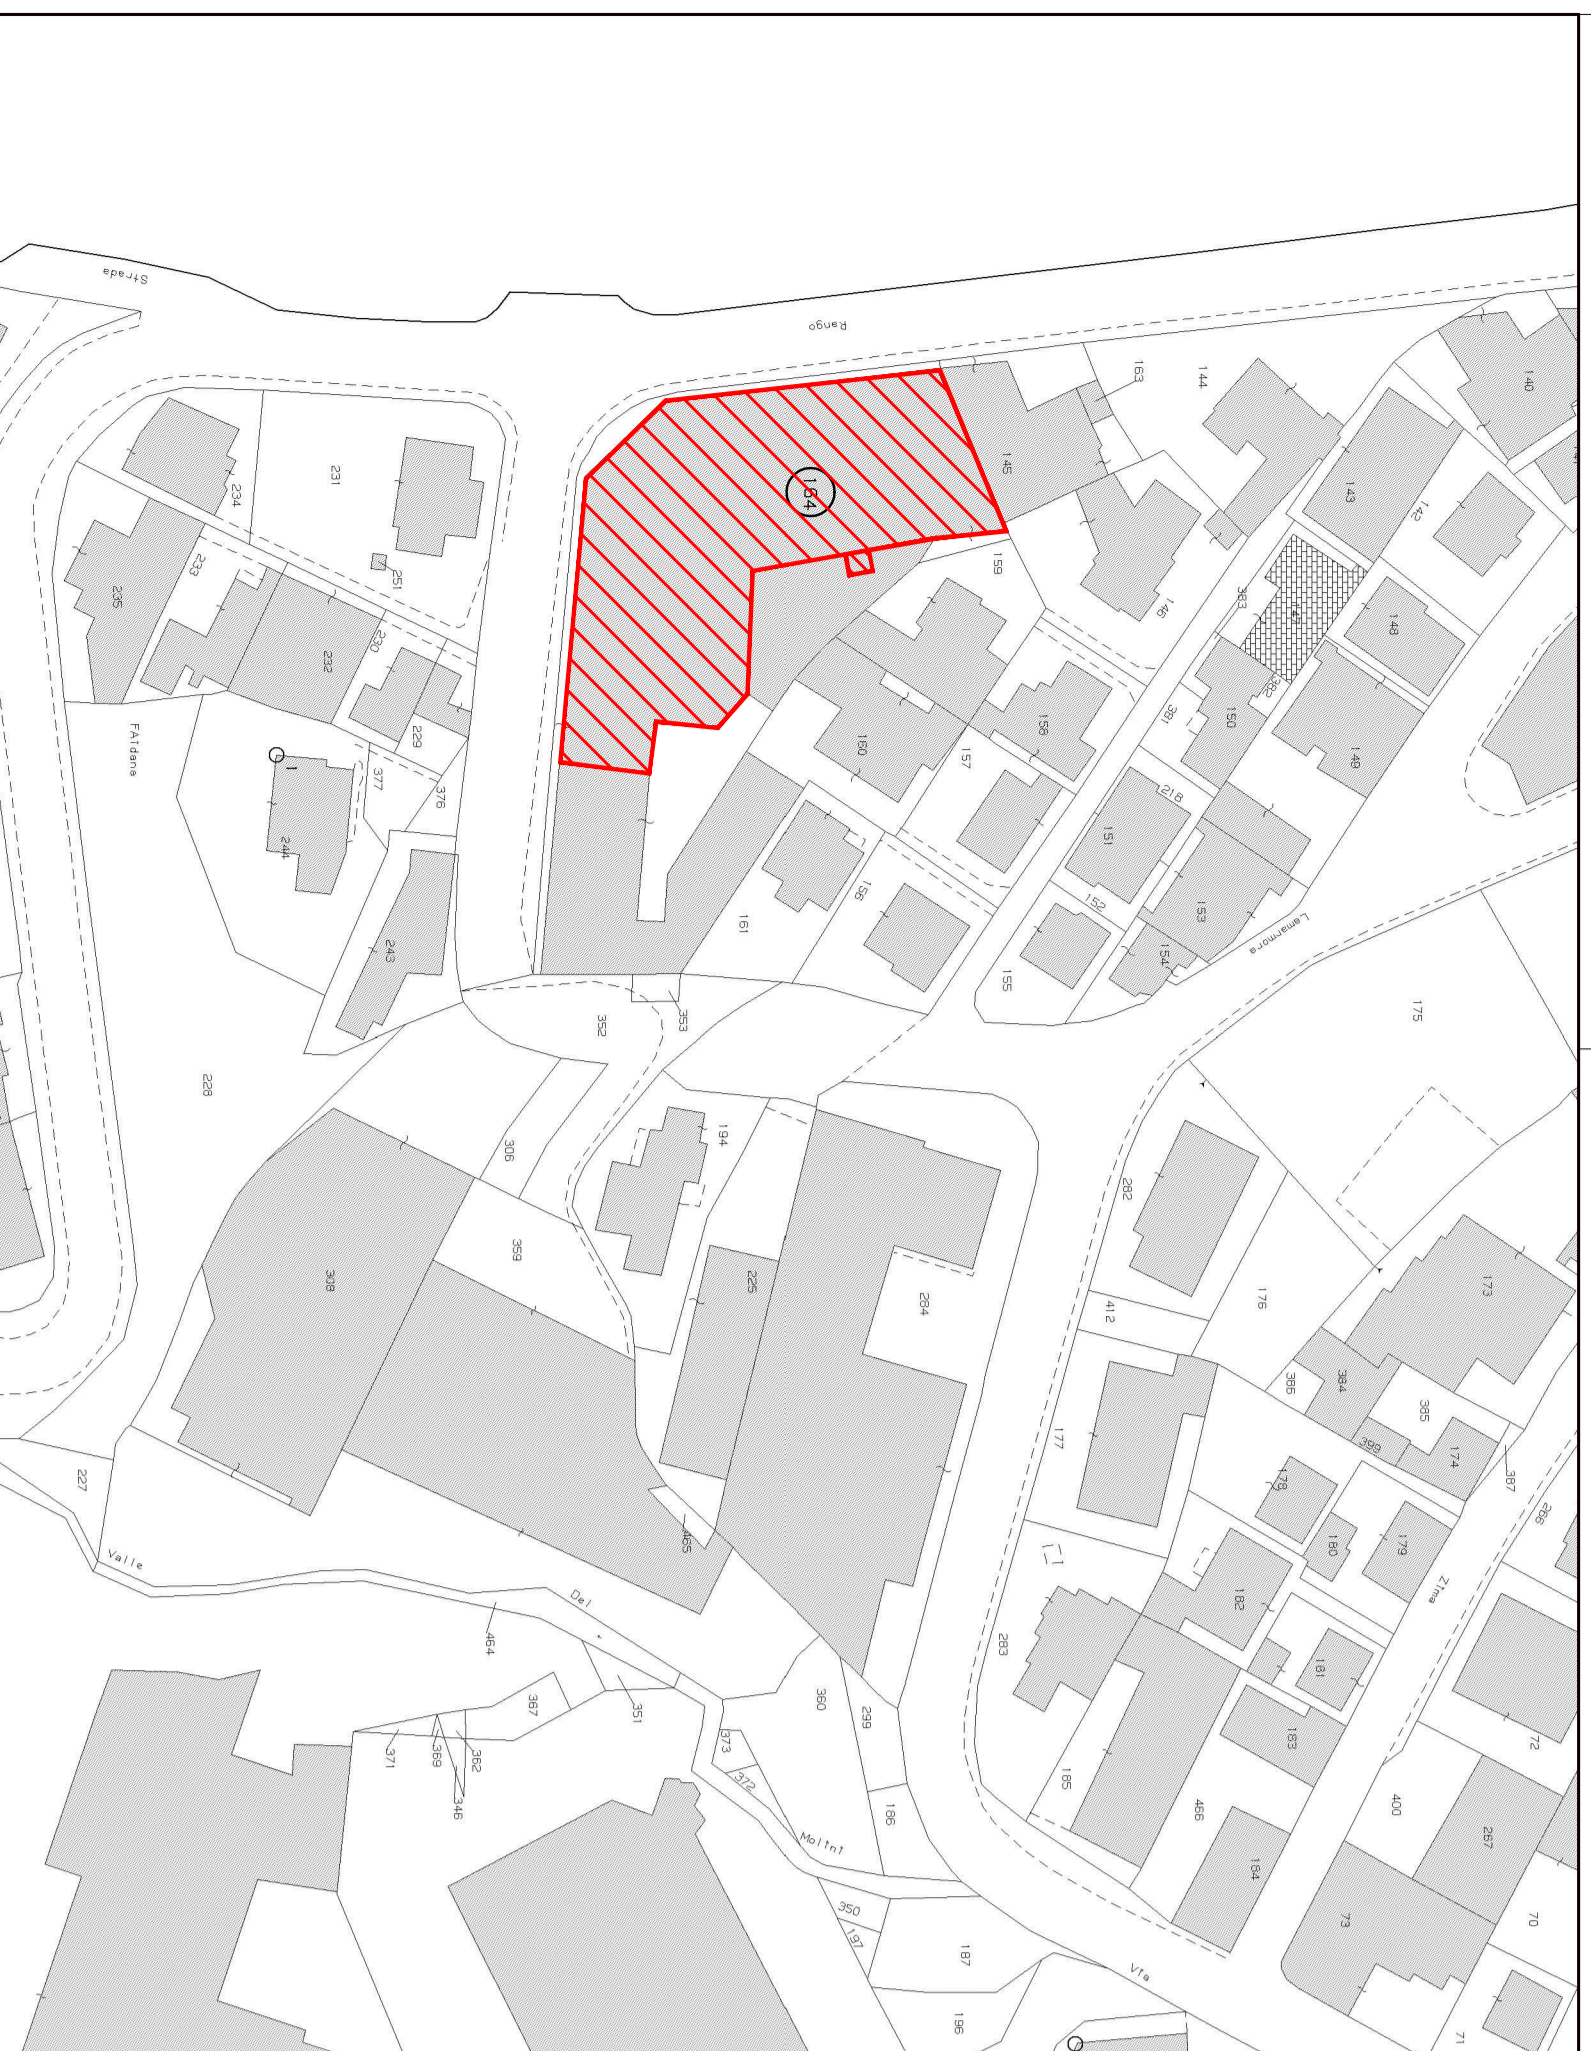

ESTRATTO P.G.T. - 1:2'000



CARTA DELLA SENSIBILITA' DEL PAESAGGIO 1:2'000

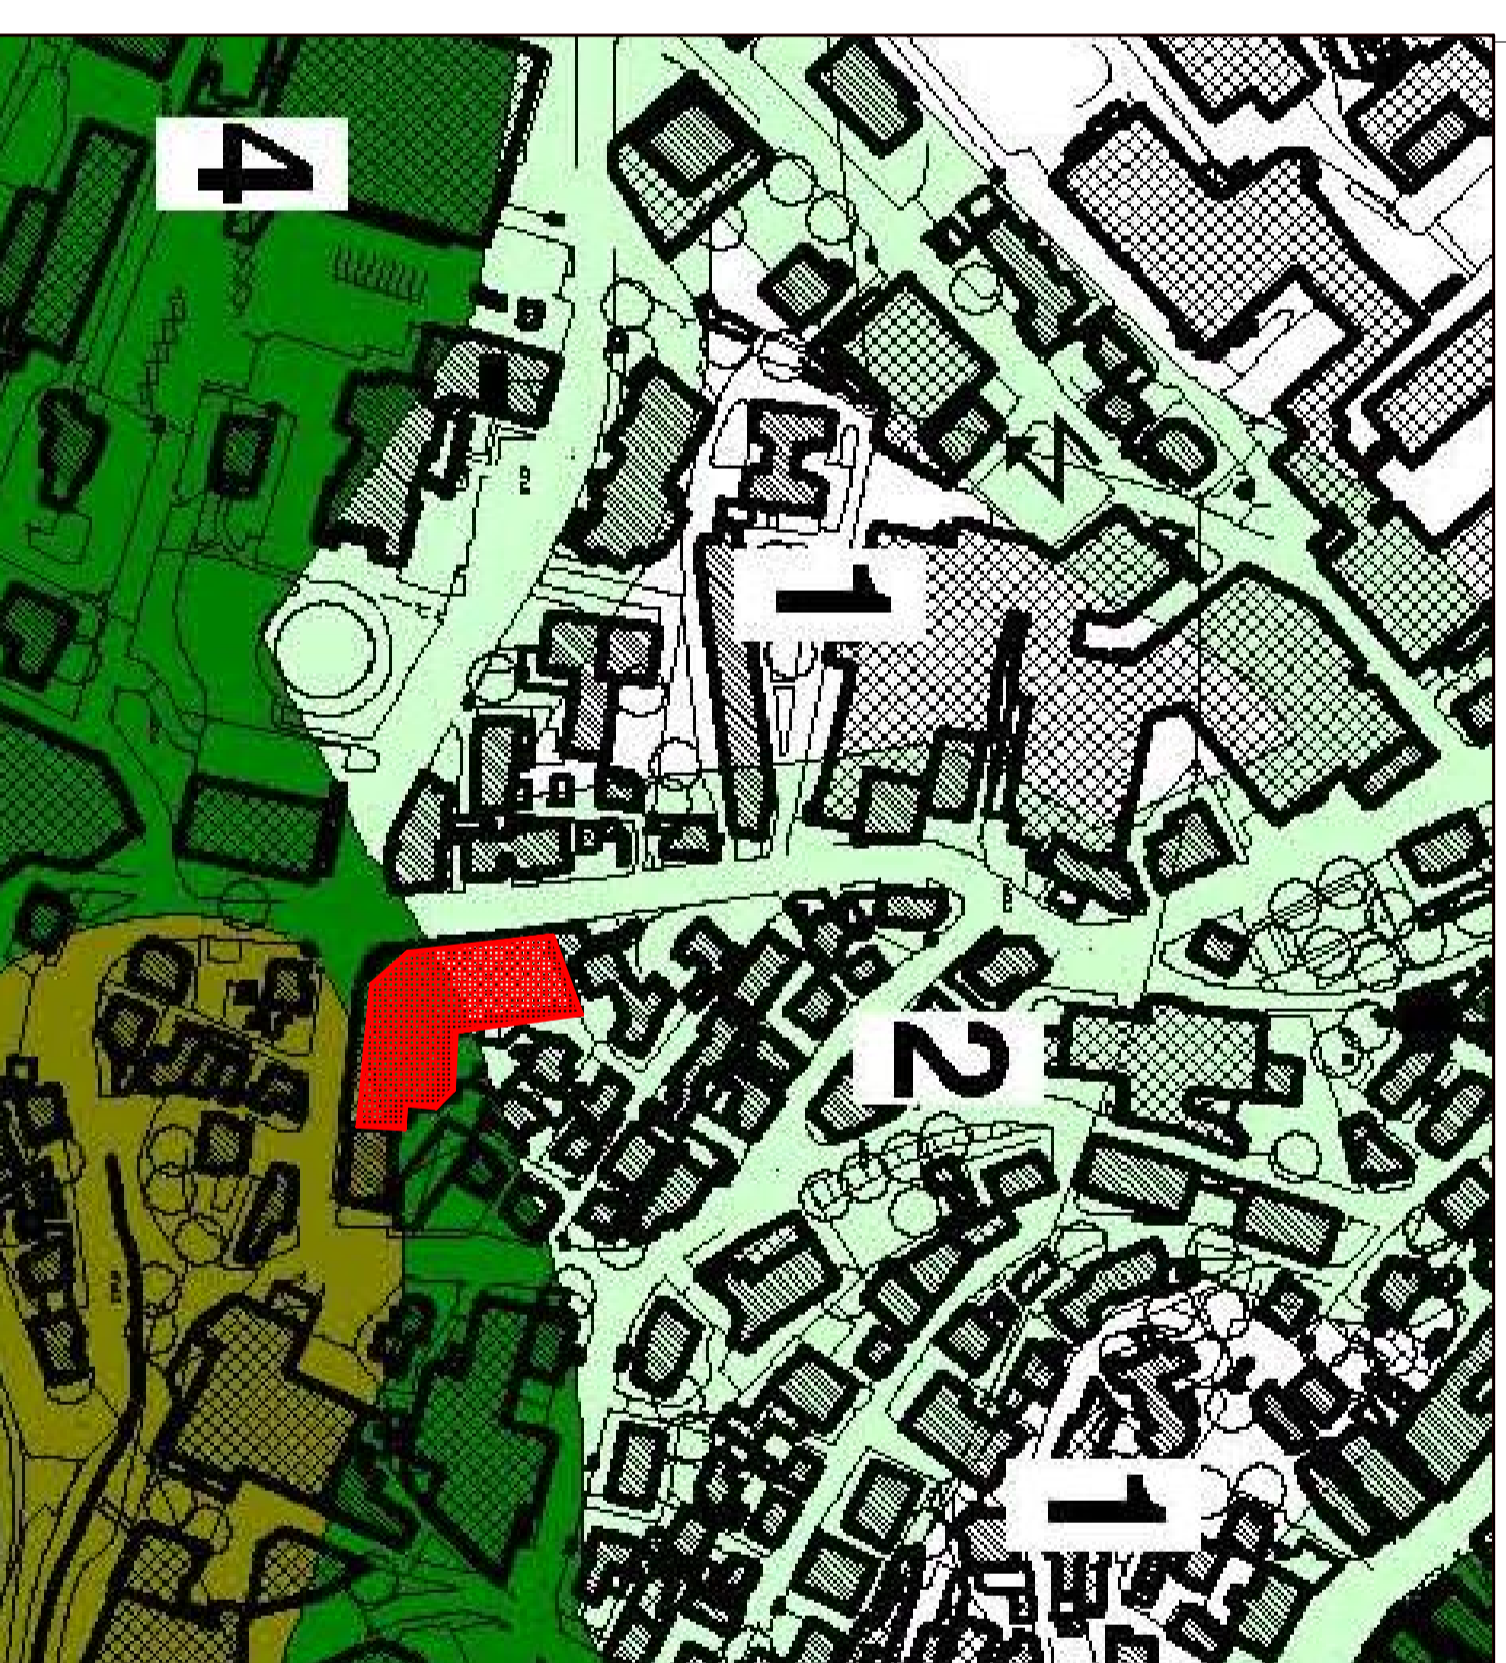

STUDIO TECNICO FALCONI

GEOM. CAV. UGO FALCONI DOTT. ING. GIUSEPPE FALCONI
DOTT. AGR. FILIPPO FALCONI
CHIARI (BS) viale Teosa 19 Tel. 030 7060166-711102 Fax 030 7000993
E-mail: studio@falconi.it

COMUNE: LUMEZZANE (BS)

PROGETTO: Piano di recupero "SABAF spa" relativo al
sullento di nuova attività produttiva
INQUADRAMENTO: Copertura, antropomorfismo, ordine, senso
mapa, estratto PGT, carte della sensibilità del paesaggio

COMMITTENTE: **SABAF s.p.a.**

TAV.

01

| | | | | | | | |
|--------|------------------------|-------|------------|-------|-------|-------|-------|
| Scale: | 1:10.000/1.000/1:2.000 | Data: | 23.08.2013 | Agg.1 | Agg.2 | Agg.3 | |
| Dis: | PI | serv: | App. | Agg.4 | Agg.5 | Agg.6 | Agg.7 |