


COROGRAFIA GENERALE - 1:10'000

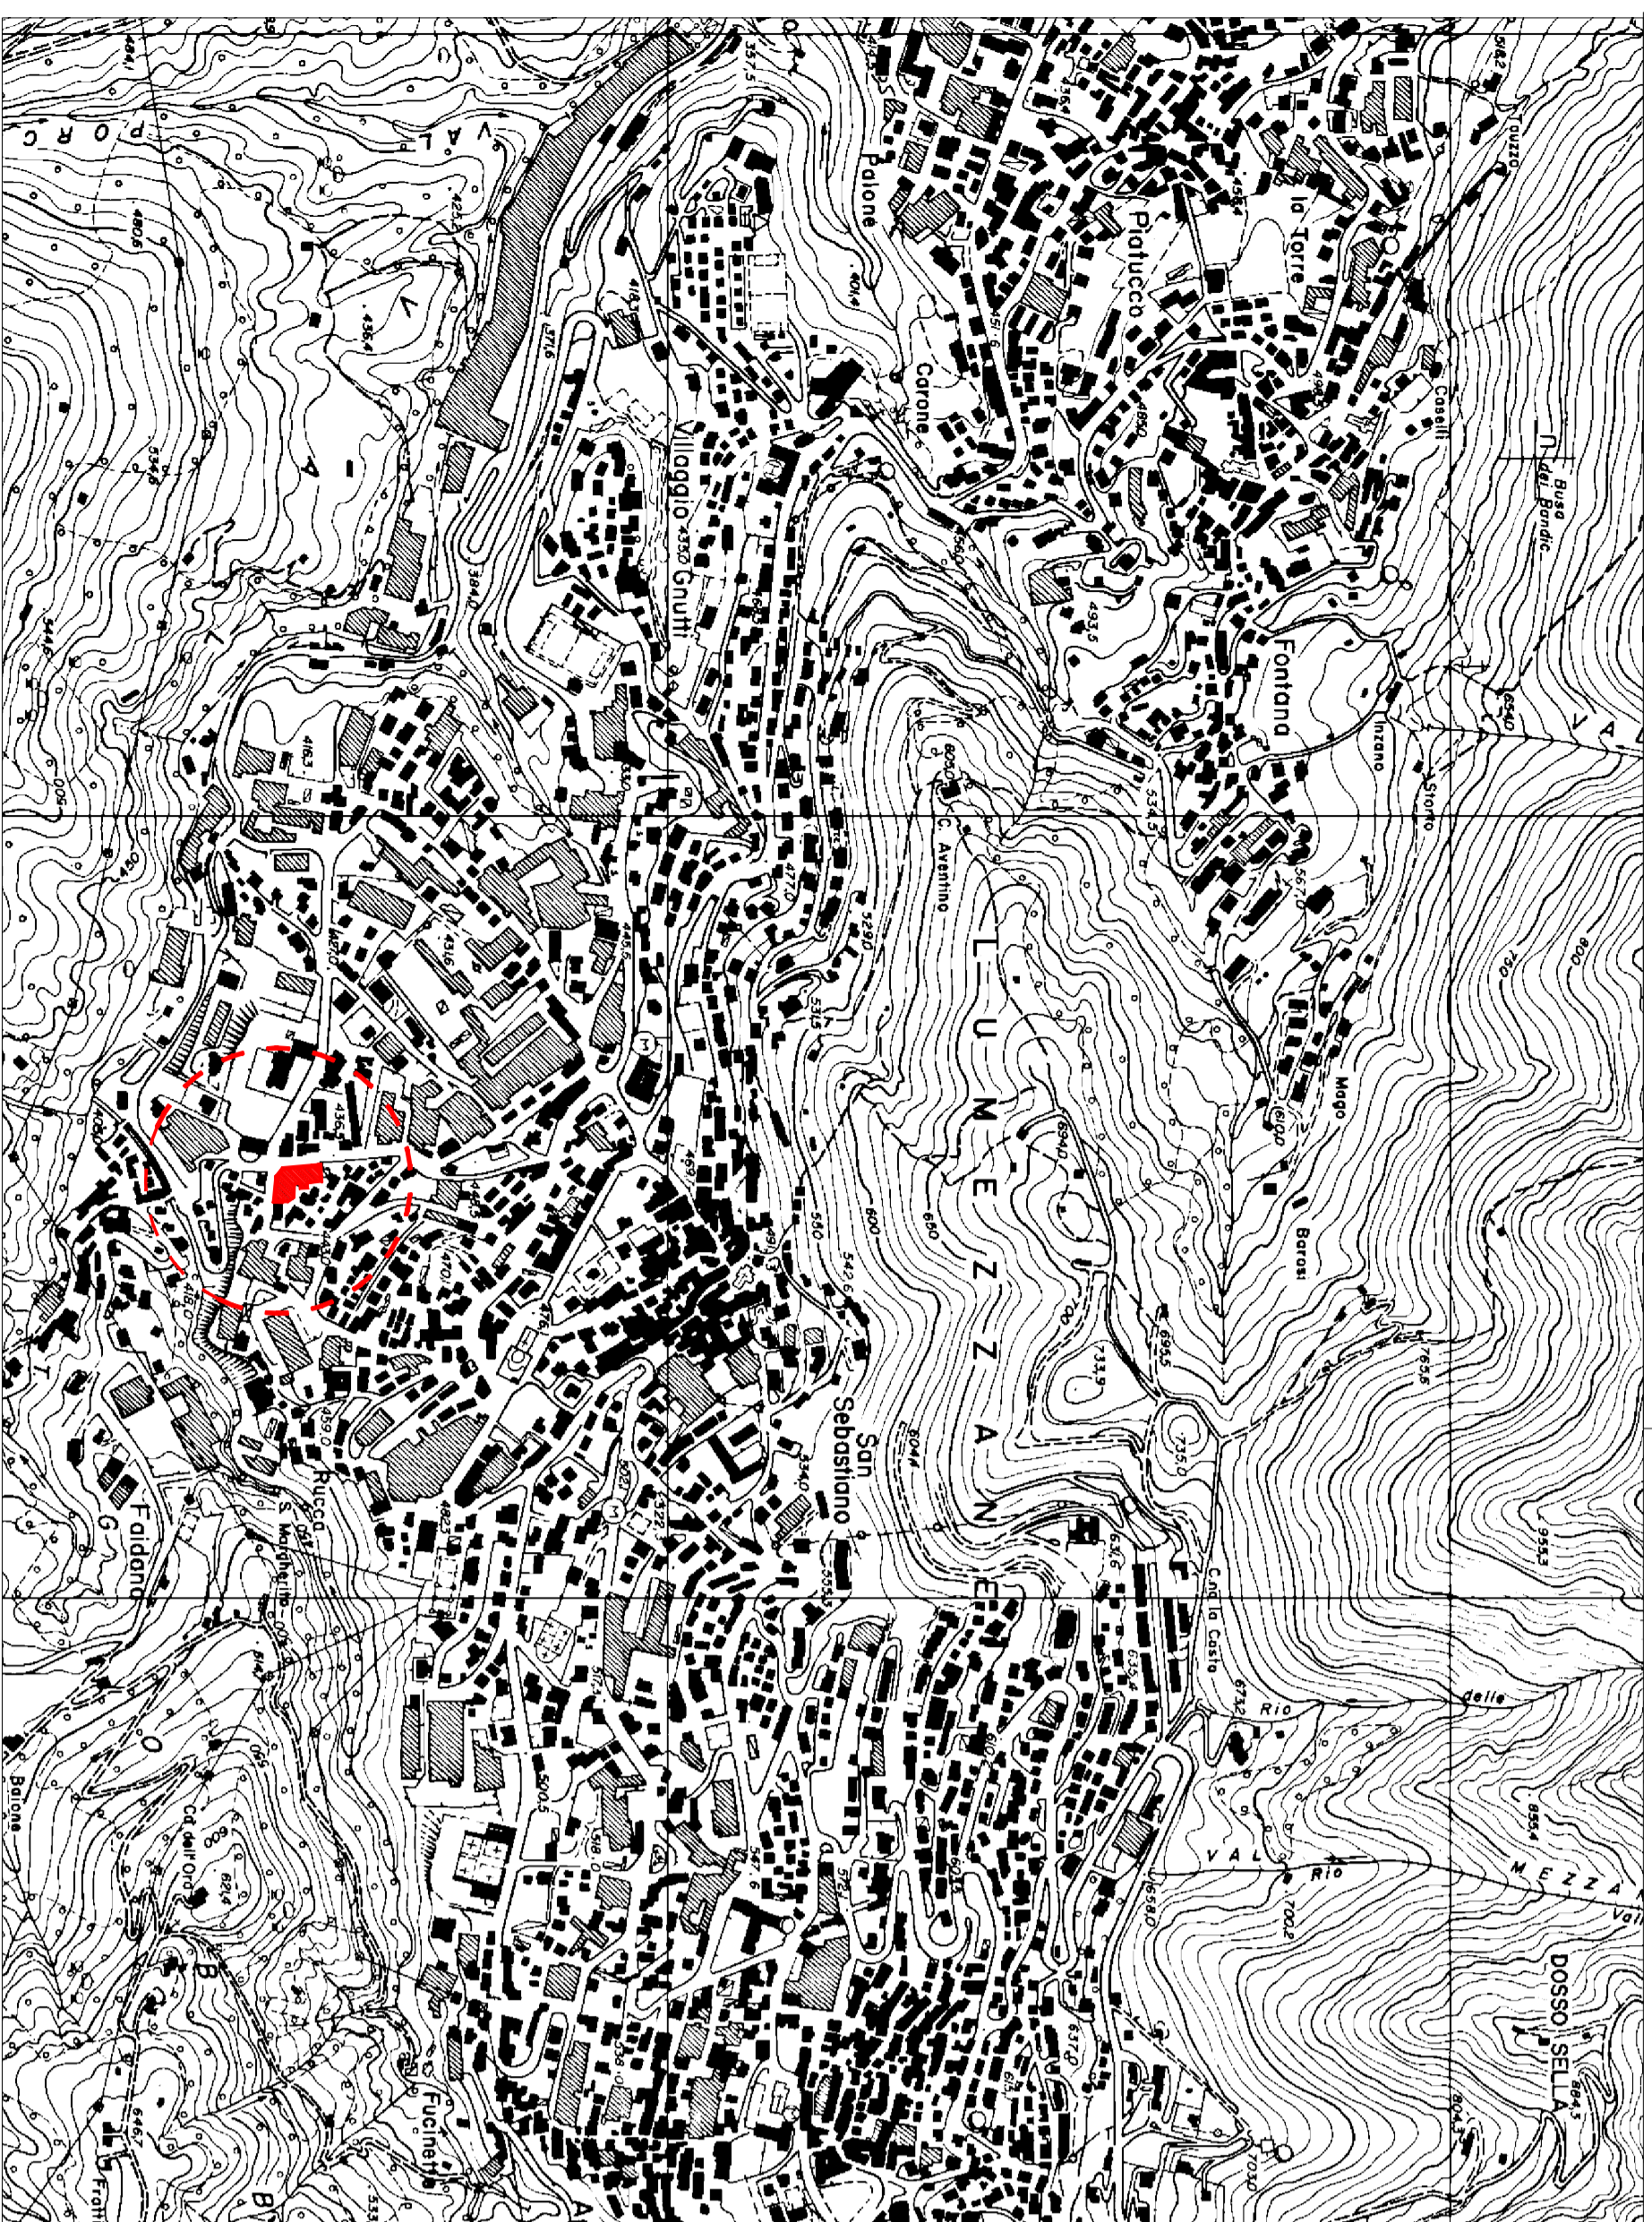

ESTRATTO AEREOFOTOGRAMMETRICO - 1:1.000




ORTOFOTO



 PORZIONE DI FABBRICATO OGGETTO
D'INTERVENTO


ESTRATTO MAPPA - 1:1000
Censuario di Lumezzane Fg. 35 mepp. 164

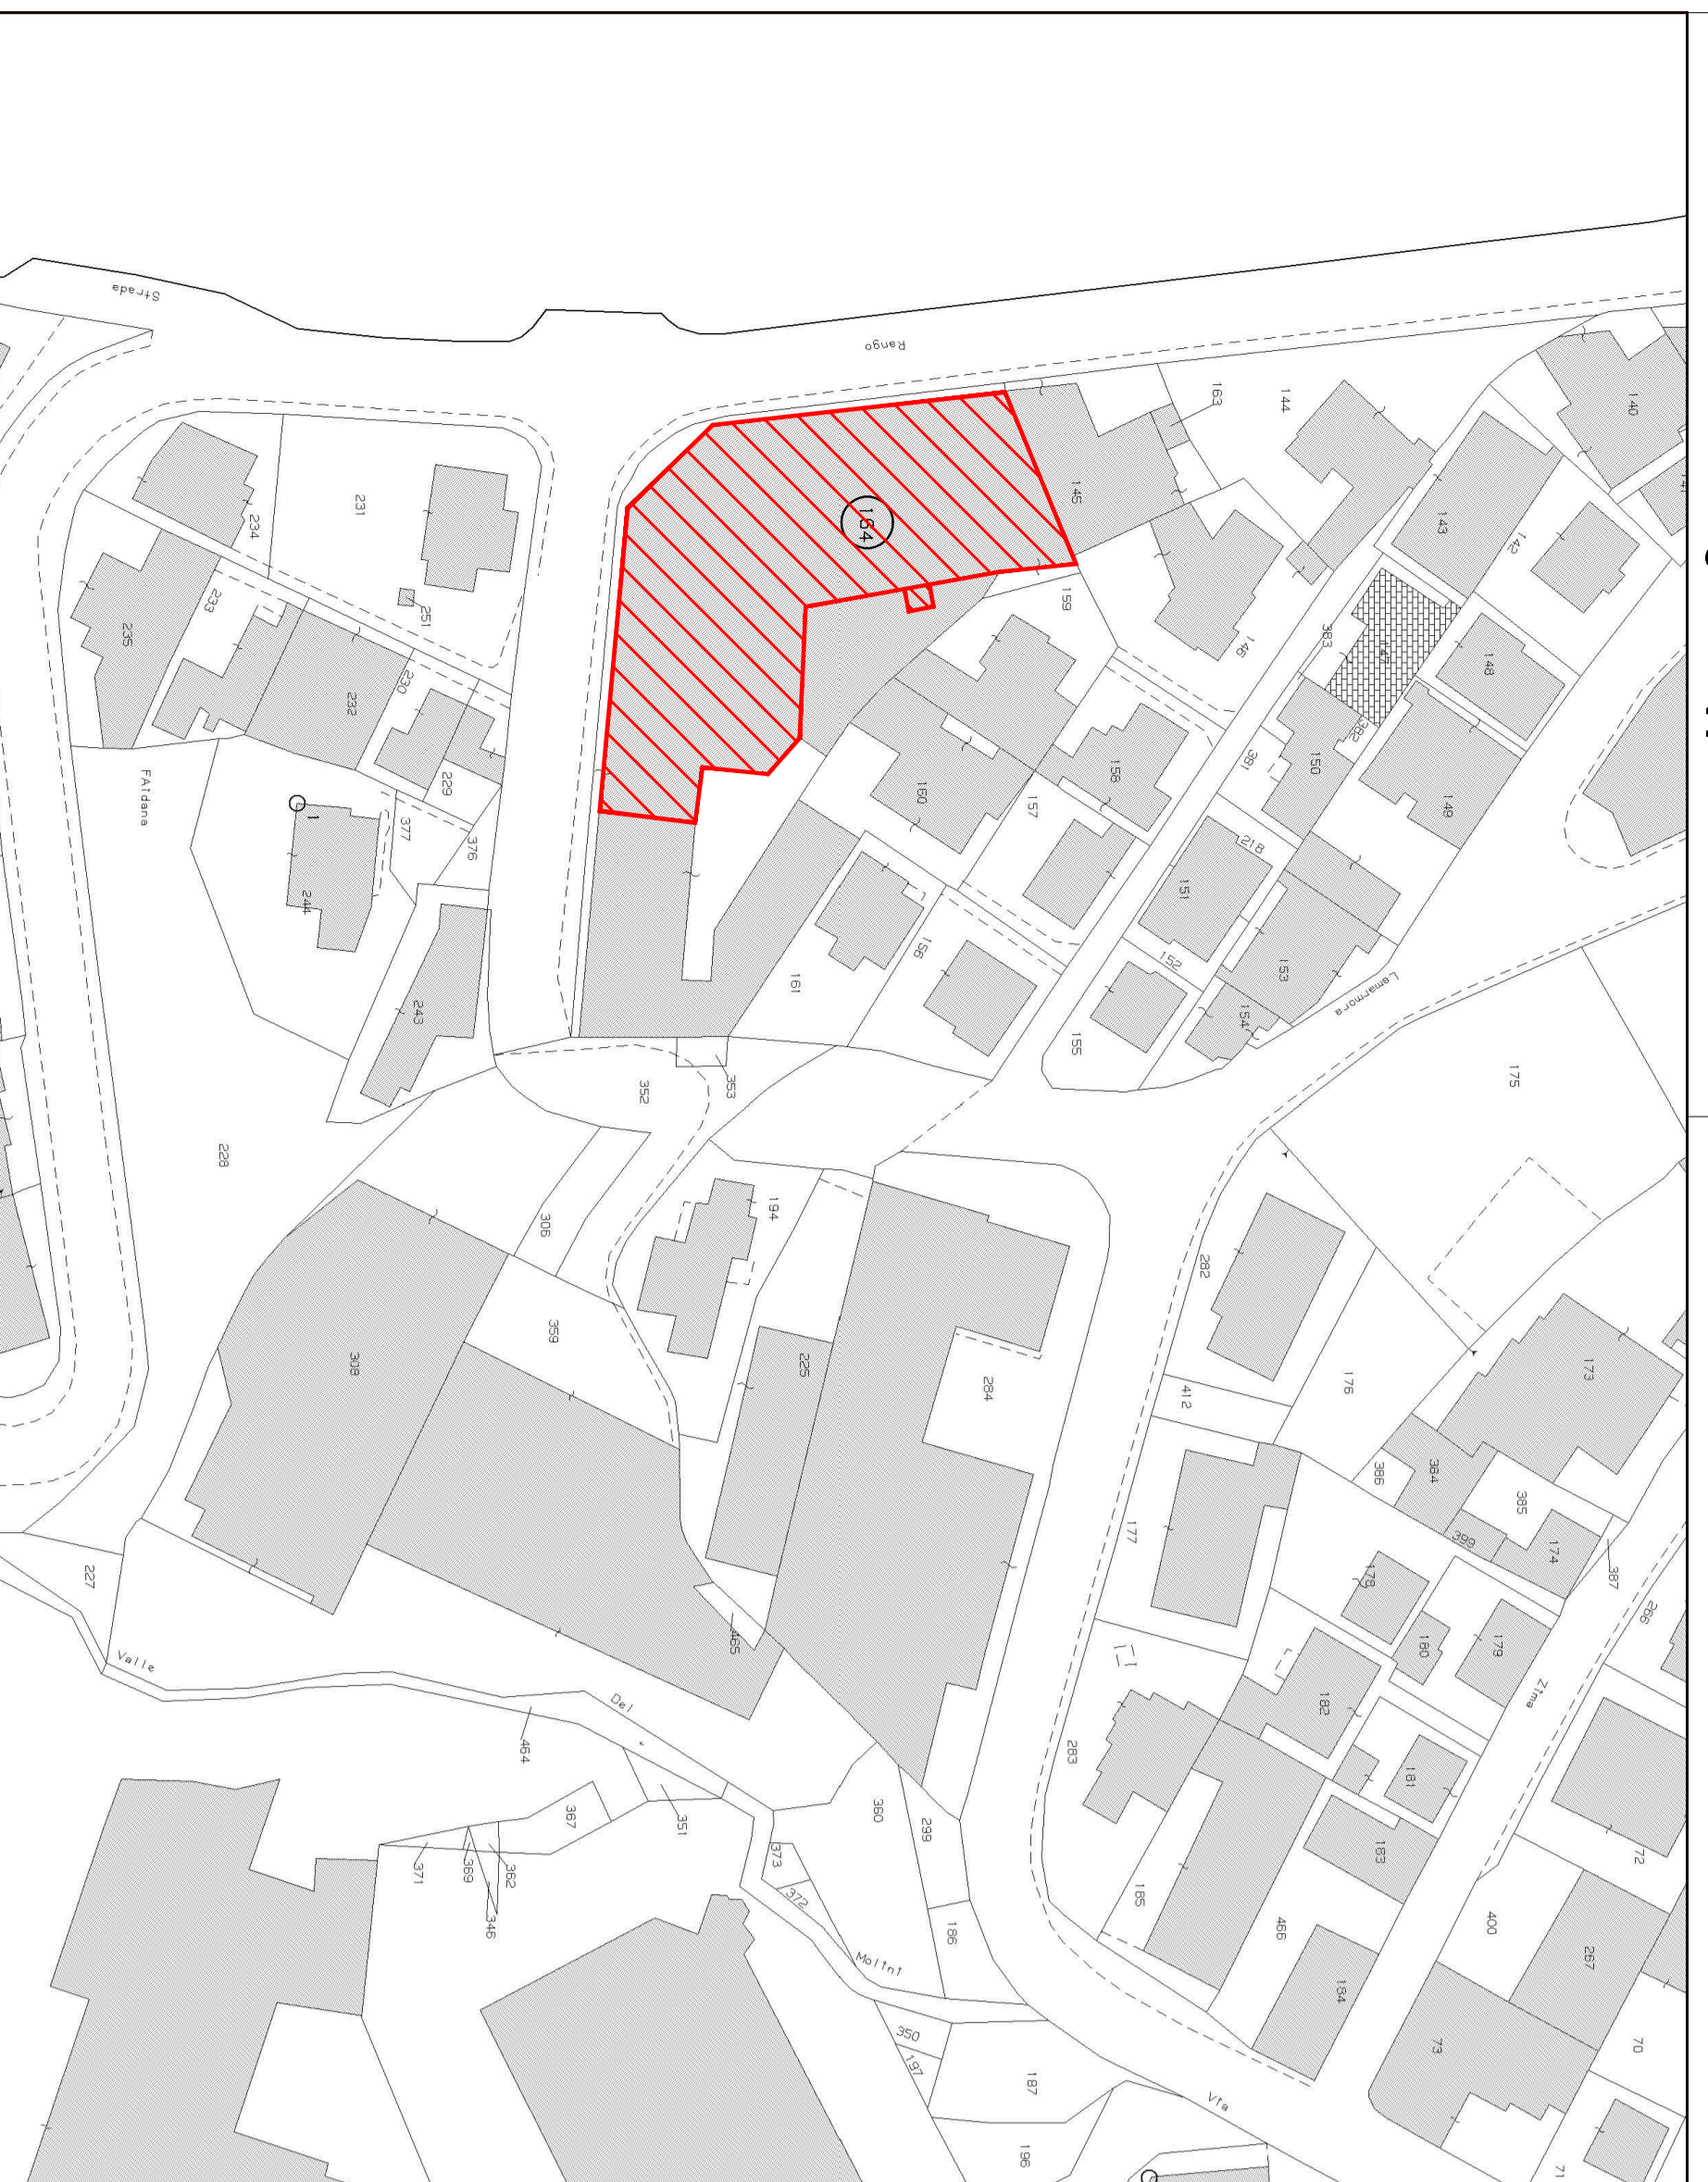

ESTRATTO P.G.T. - 1:2000



CARTA DELLA SENSIBILITA' DEL PAESAGGIO 1:2000

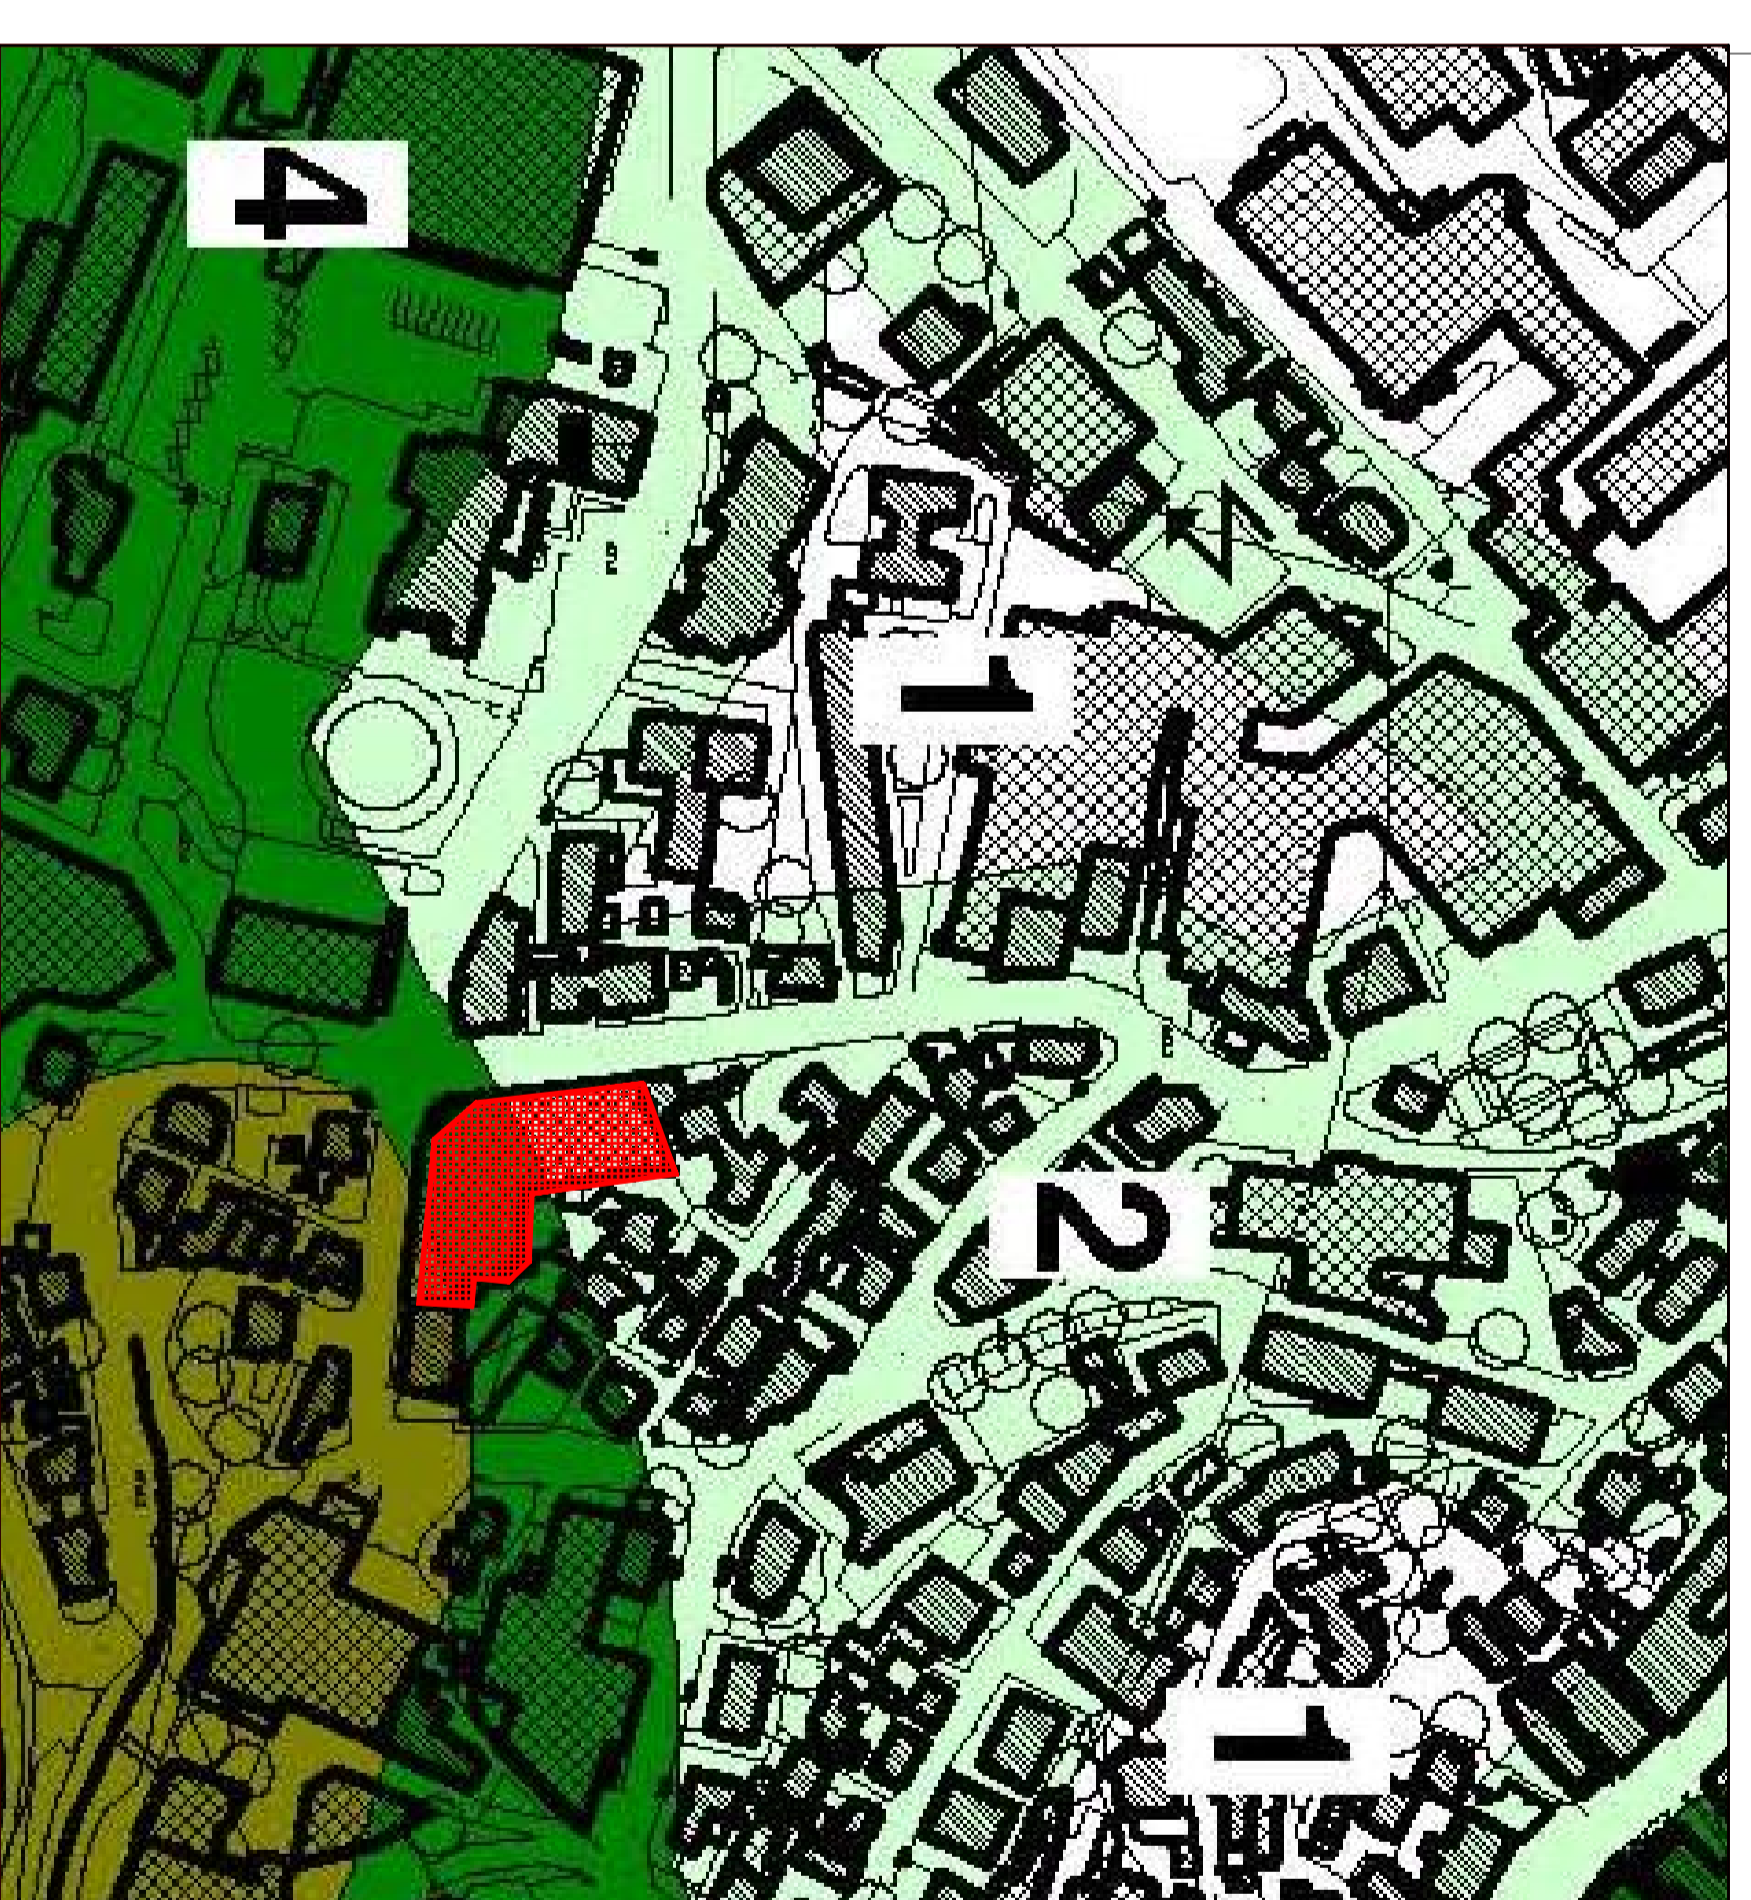

STUDIO TECNICO FALCONI

GEOM. CAV. UGO FALCONI DOTT. ING. GIUSEPPE FALCONI
 DOTT. AGR. FILIPPO FALCONI
 CHIARI (BS) viale Teosa 19 Tel. 030 7000166-711102 Fax 030 7000993
 E-mail: studio@falconi.it
 COMUNE: LUMEZZANE (BS)

PROGETTO: Variante al Piano di recupero "SABAF spa"
 Approvato con delibera di G.C. n° 112 R.V. del 03.07.2007
 INQUADRAMENTO: Cartografia, servidocumentario, ortofoto, estratto
 mappa, estratto P.G.T., carta della sensibilità del paesaggio
 COMMITTENTI: **SABAF S.p.a.**

Scale:	1:10.000/1:1000/1:2000	Data:	23/09/2013	Agg.1	Agg.2	Agg.3
Dis.	FW	serv.	App.	Agg.4	Agg.5	Agg.6
				Agg.4	Agg.5	Agg.7