

PANSERA STUDIO ASSOCIATO
 25067 Lumezzane S.A. (BS) - Via V. Morini, 51
 TEL. 030-826544 / 030-824637 FAX 030-820243
 CF. P.NS. PLG. 4518 B37U - CF. P.NS. LSN. 7412 D9BT
 P. IVA 0932090986 E-MAIL: studiopansera@libero.it
 WWW.PANSERA.NET

DIS. A 12 SET 2012 1500-1200
 COMMISSIONE NUOVA GALVANICA CROPELLI
 SECCO PIANO ATTUATIVO
 TAV. ELABORATI
5A PLANIMETRIA PER INDIVIDUAZIONE STANDARD PUBBLICI DI PARCHEGGIO
 COMUNE DI LUMEZZANE PROVINCIA DI BRESCIA





IL PROGETTISTA
STUDIO ING. GNUTTI MAURILIO
 25065 Lumezzane S.S. (BS) - Via Mainone, 4 -

COMMITTENTE:
NUOVA GALVANICA
 Eredi Cropelli Orazio
 di Cropelli Luciano & C. s.a.s

OGGETTO: **PIANO ATTUATIVO**
 PER L'AMPLIAMENTO DEL FABBRICATO PRODUTTIVO
 SITO IN VIA ROSSAGHE

I TECNICI _____ LA COMMITTENTE _____

RIPRODUZIONE VIETATA PROPRIETÀ RISERVATA A TERMINI DI LEGGE

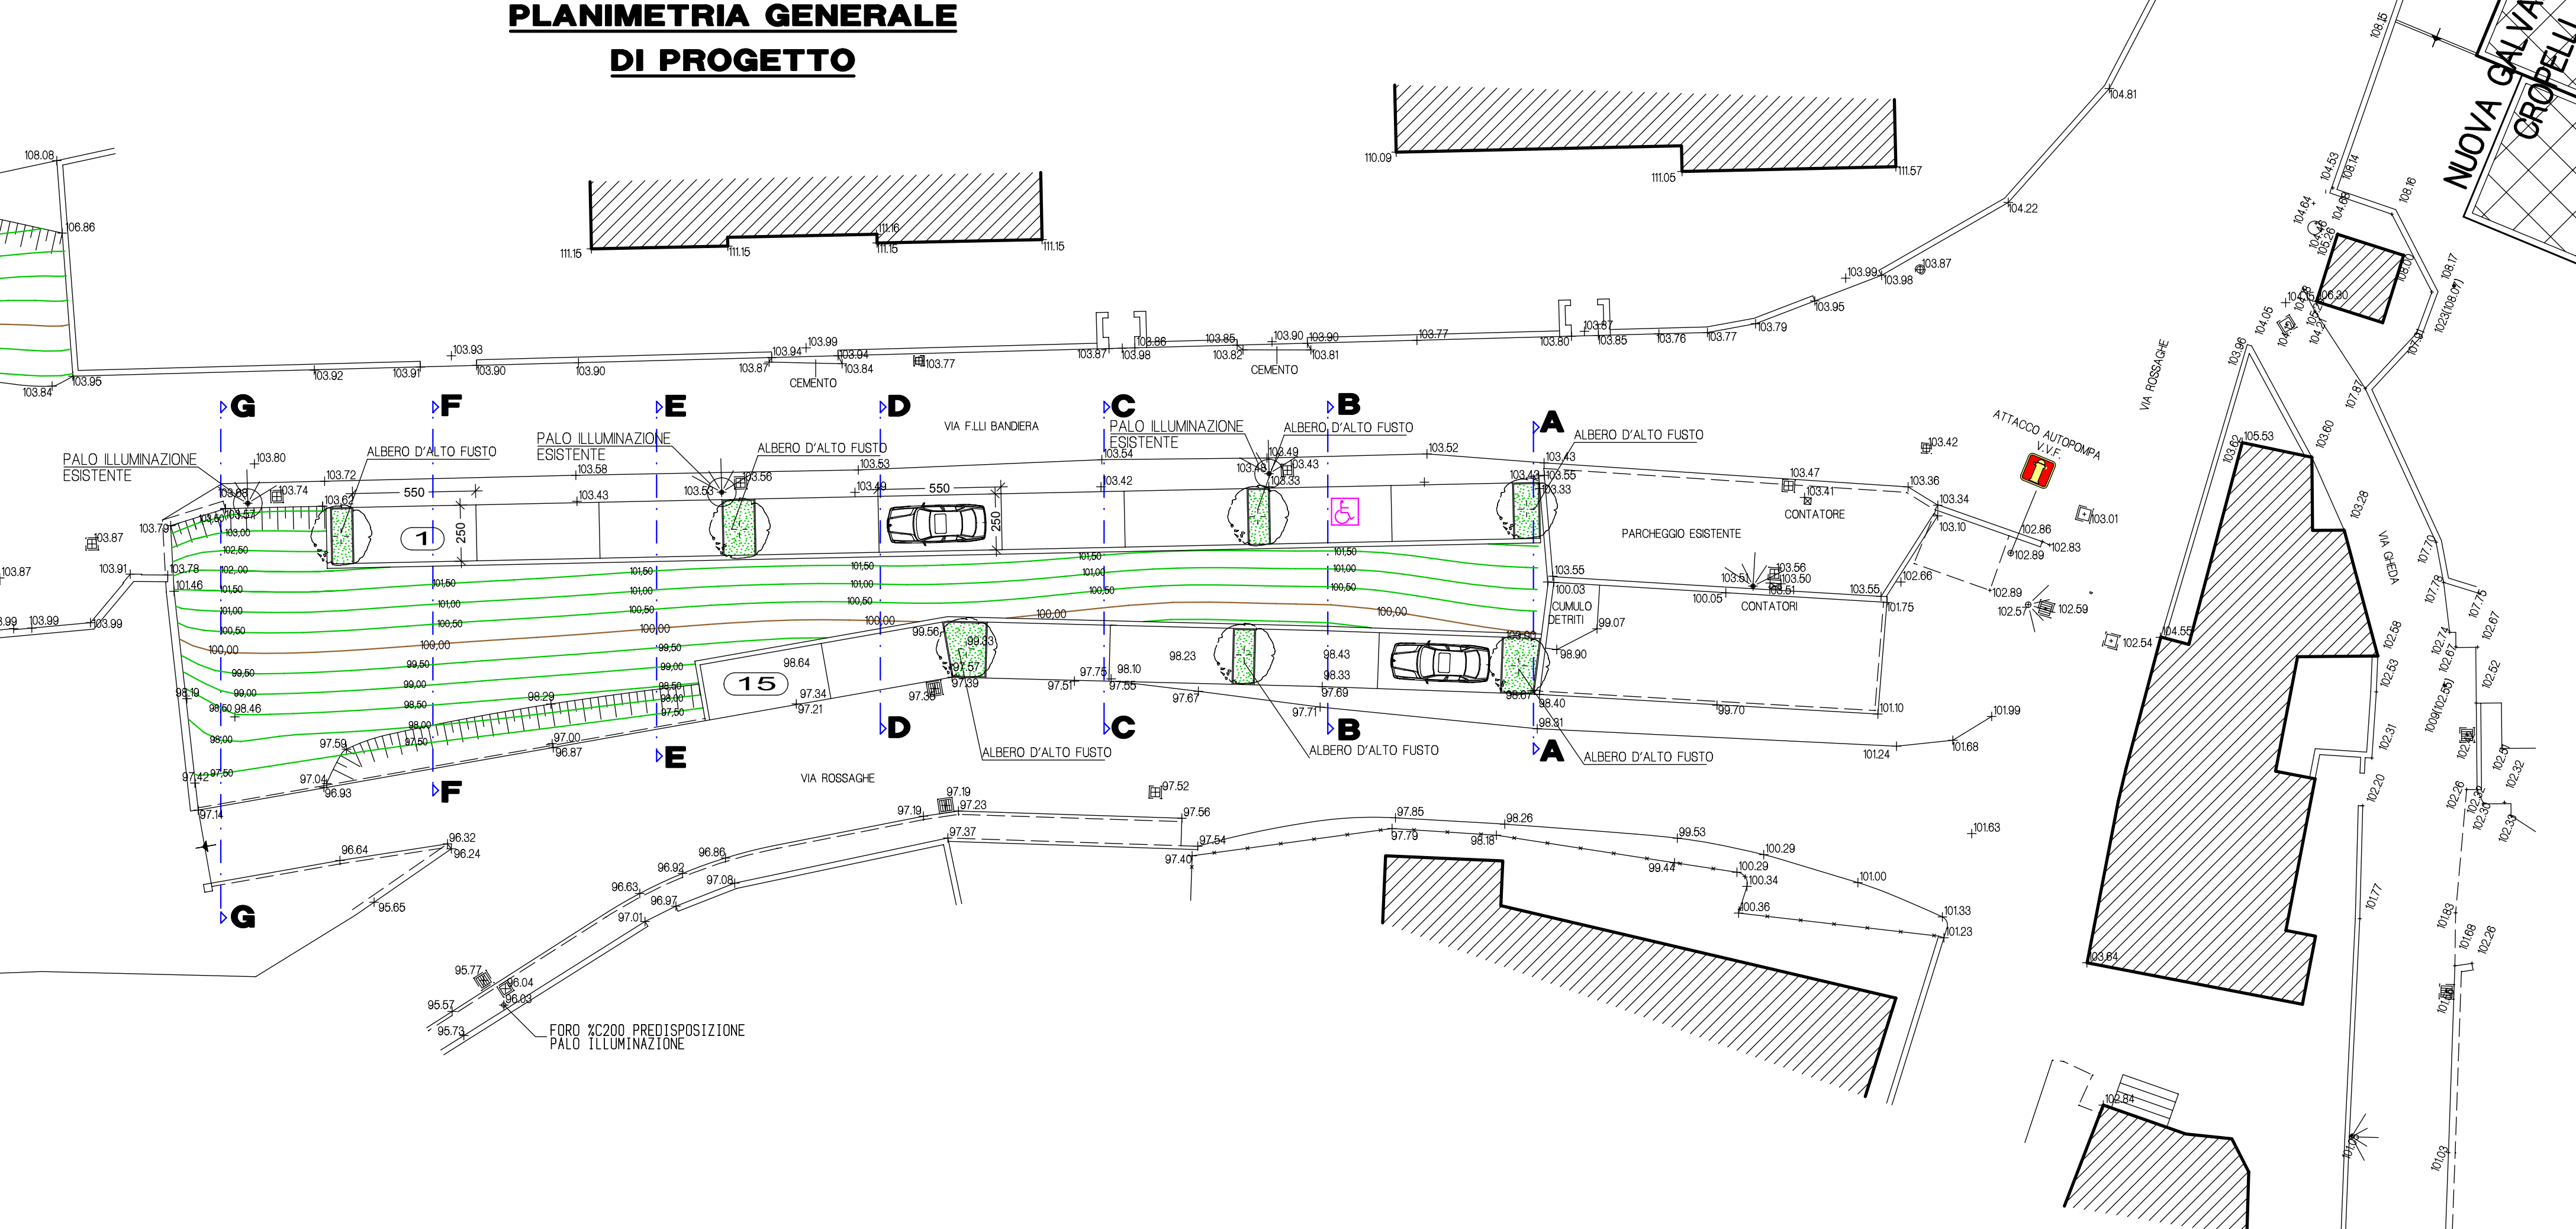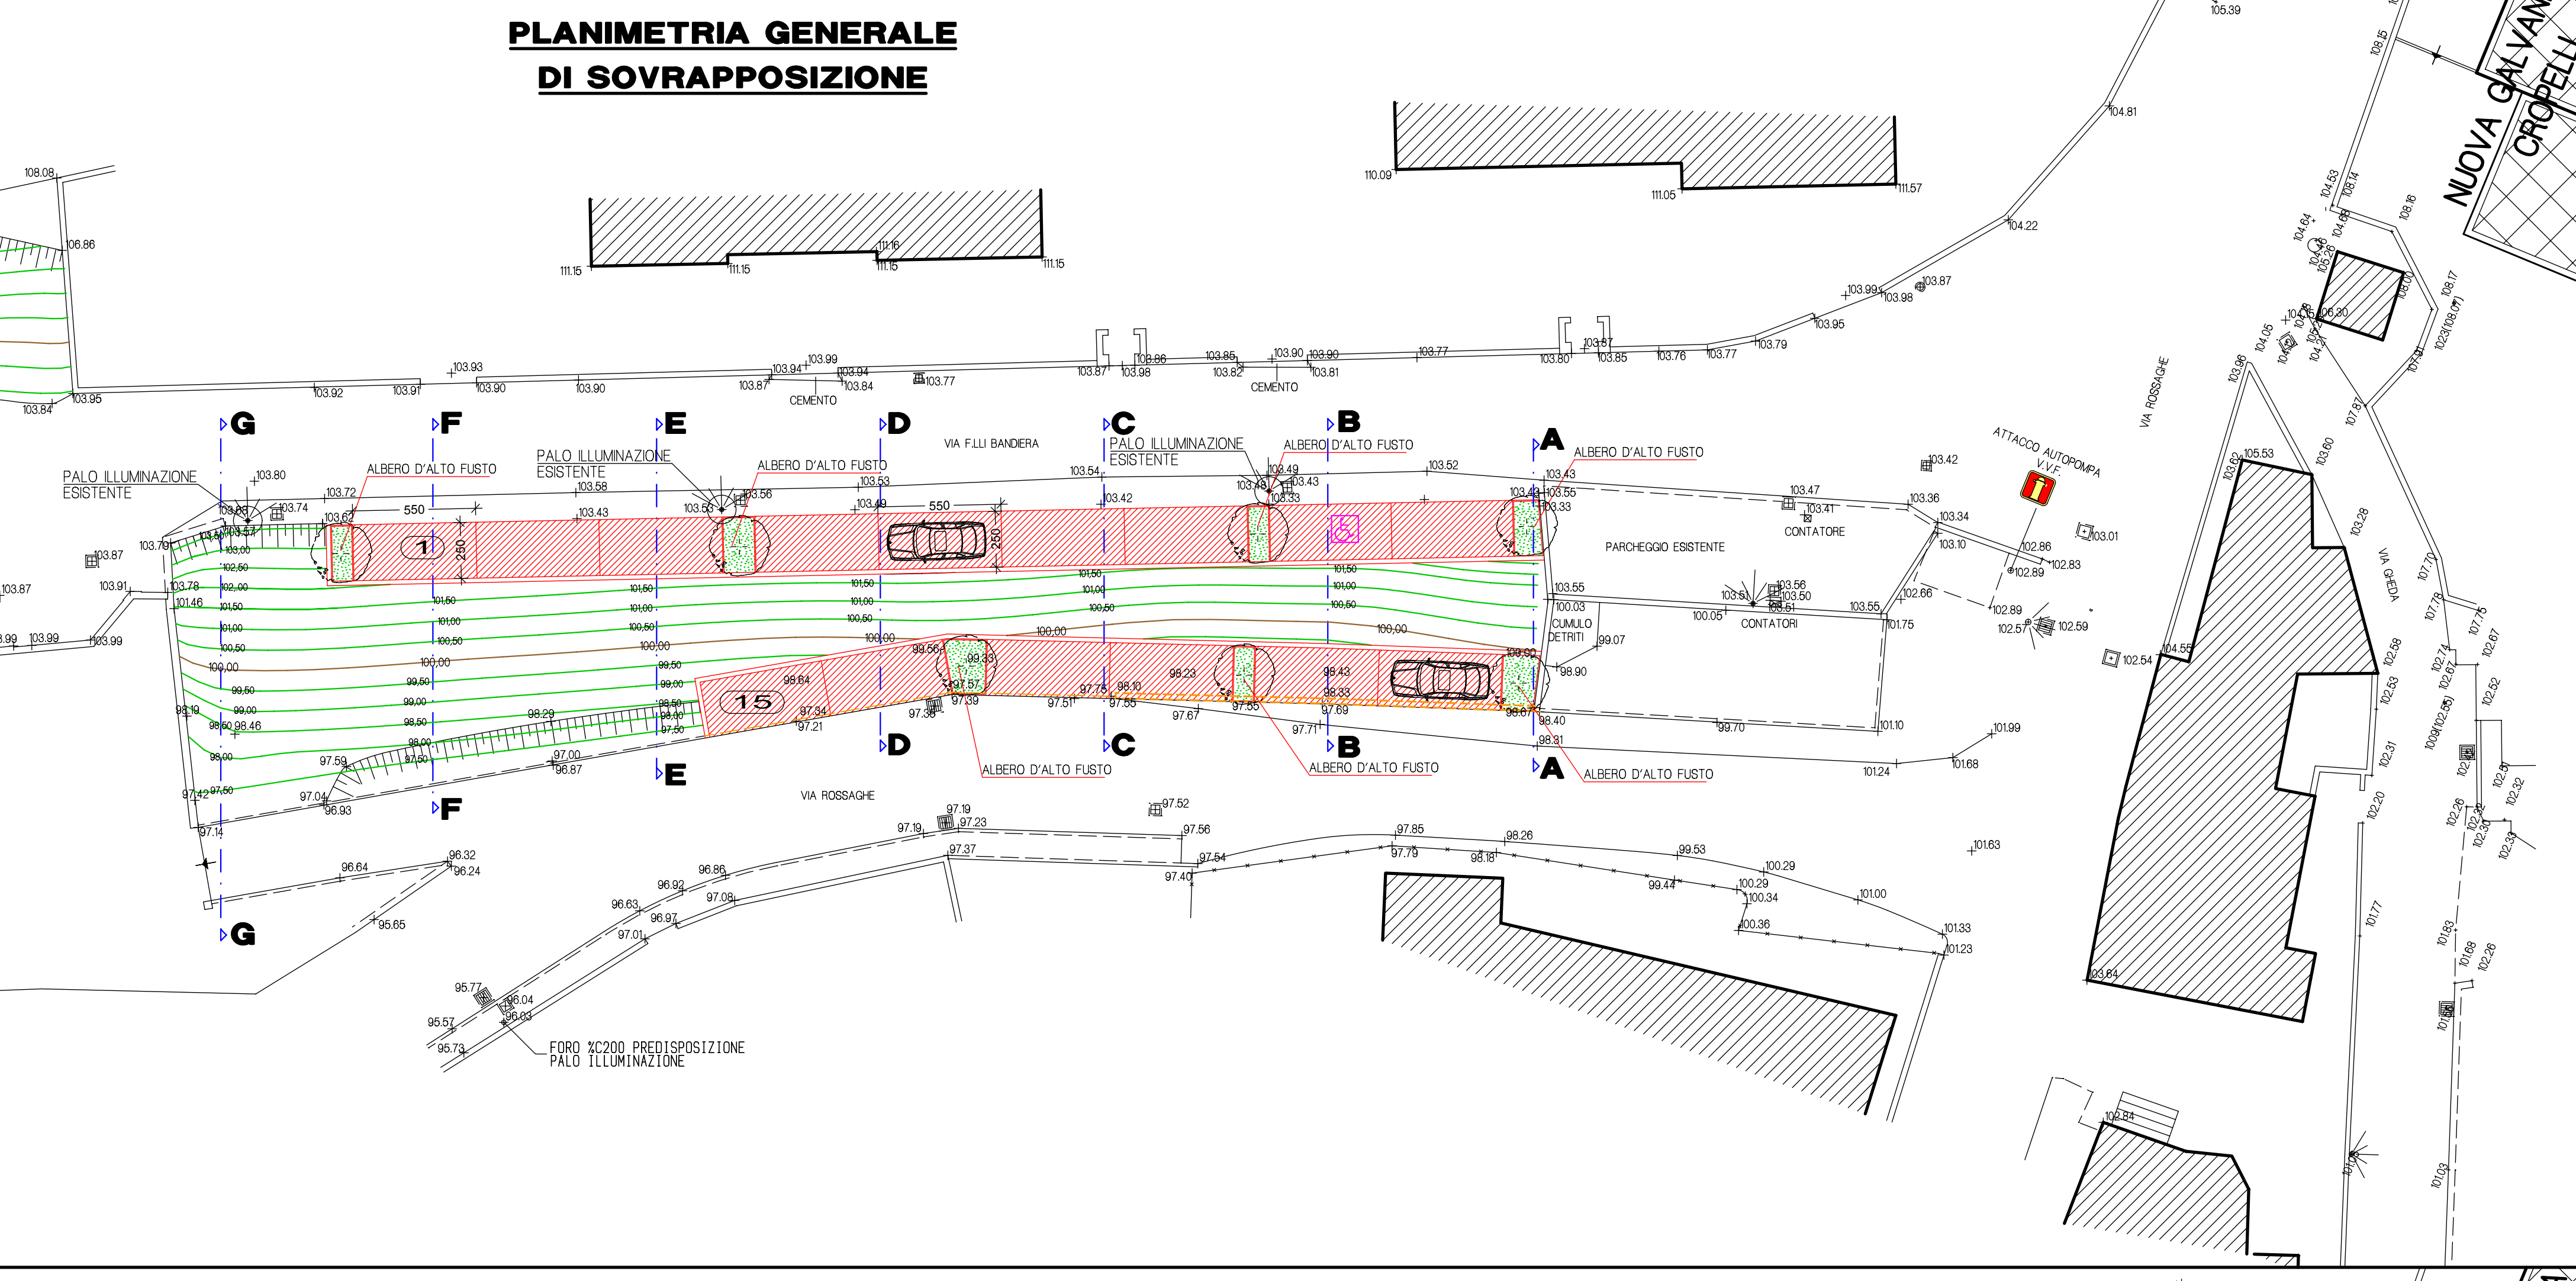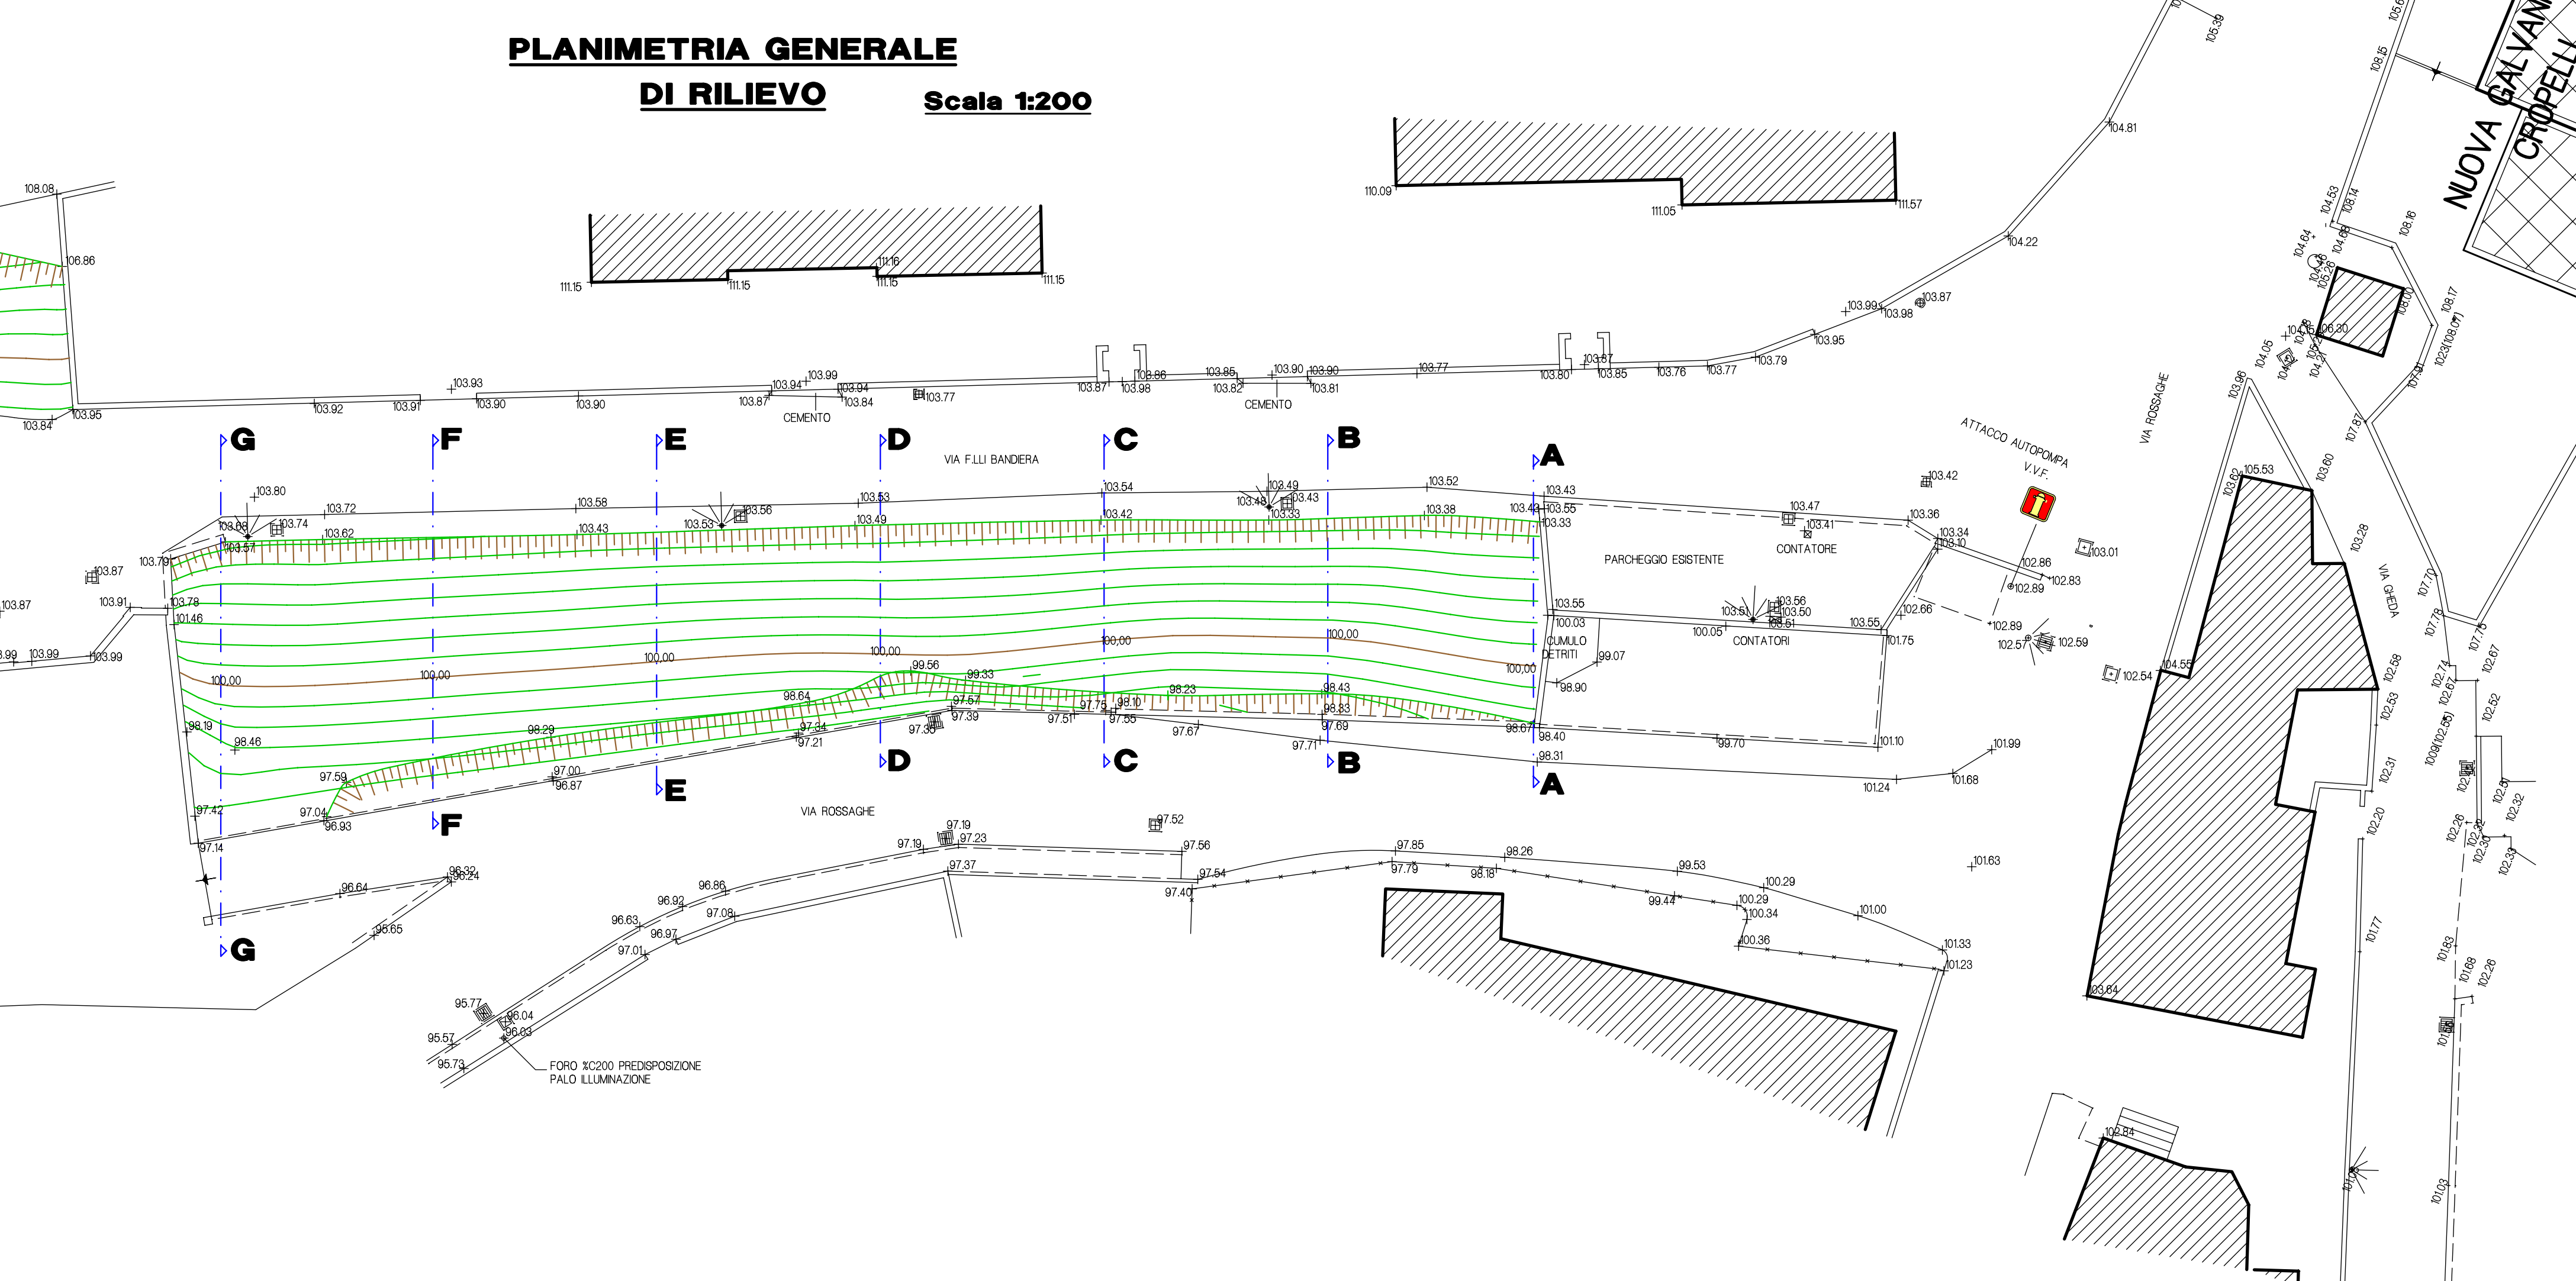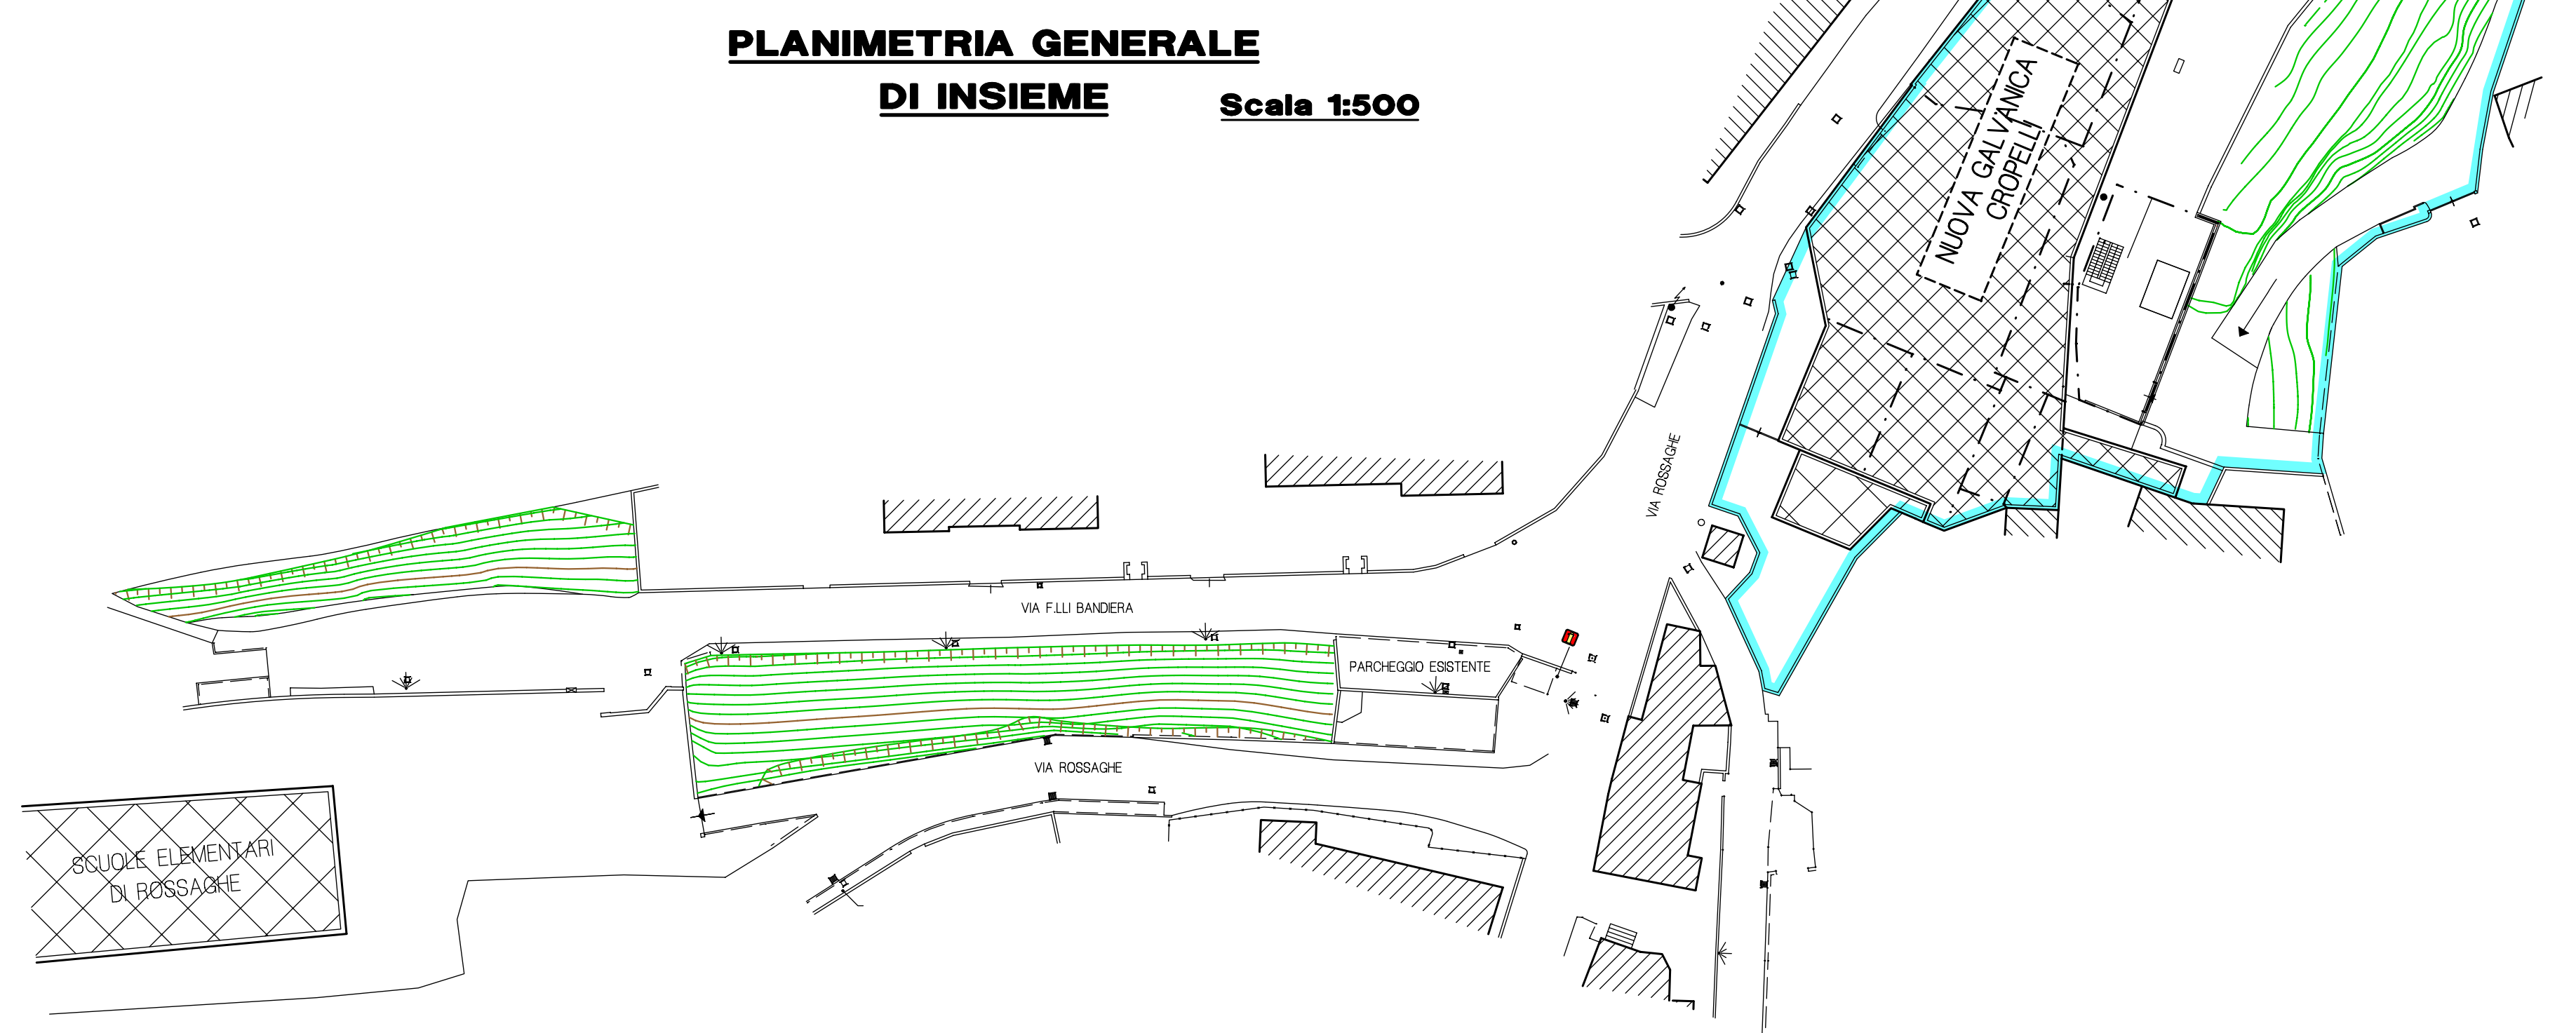

STANDARDS DOVUTI PER P.A. (Art. 6 Piano Servizi)

Dovuti 15% della S.I.P. massima ammessa nel P.A. pari a mq. 2.577,56
 (comprensiva delle s.i.p. ancora a disposizione)

Partendo mq. 2.577,56x15% = mq. 386,63
 - Verde 386,63x50% = mq. 193,31
 - Park e/o aree di manovra 386,63x50%/25 = mq. 193,31 con n° 8 park

In Progetto:

- n° 15 Posti Auto pari a totali mq. 206,25 (+ mq. 12,94)
- Verde da monetizzare = mq. 193,31