


PLANIMETRIA SCALA 1:200

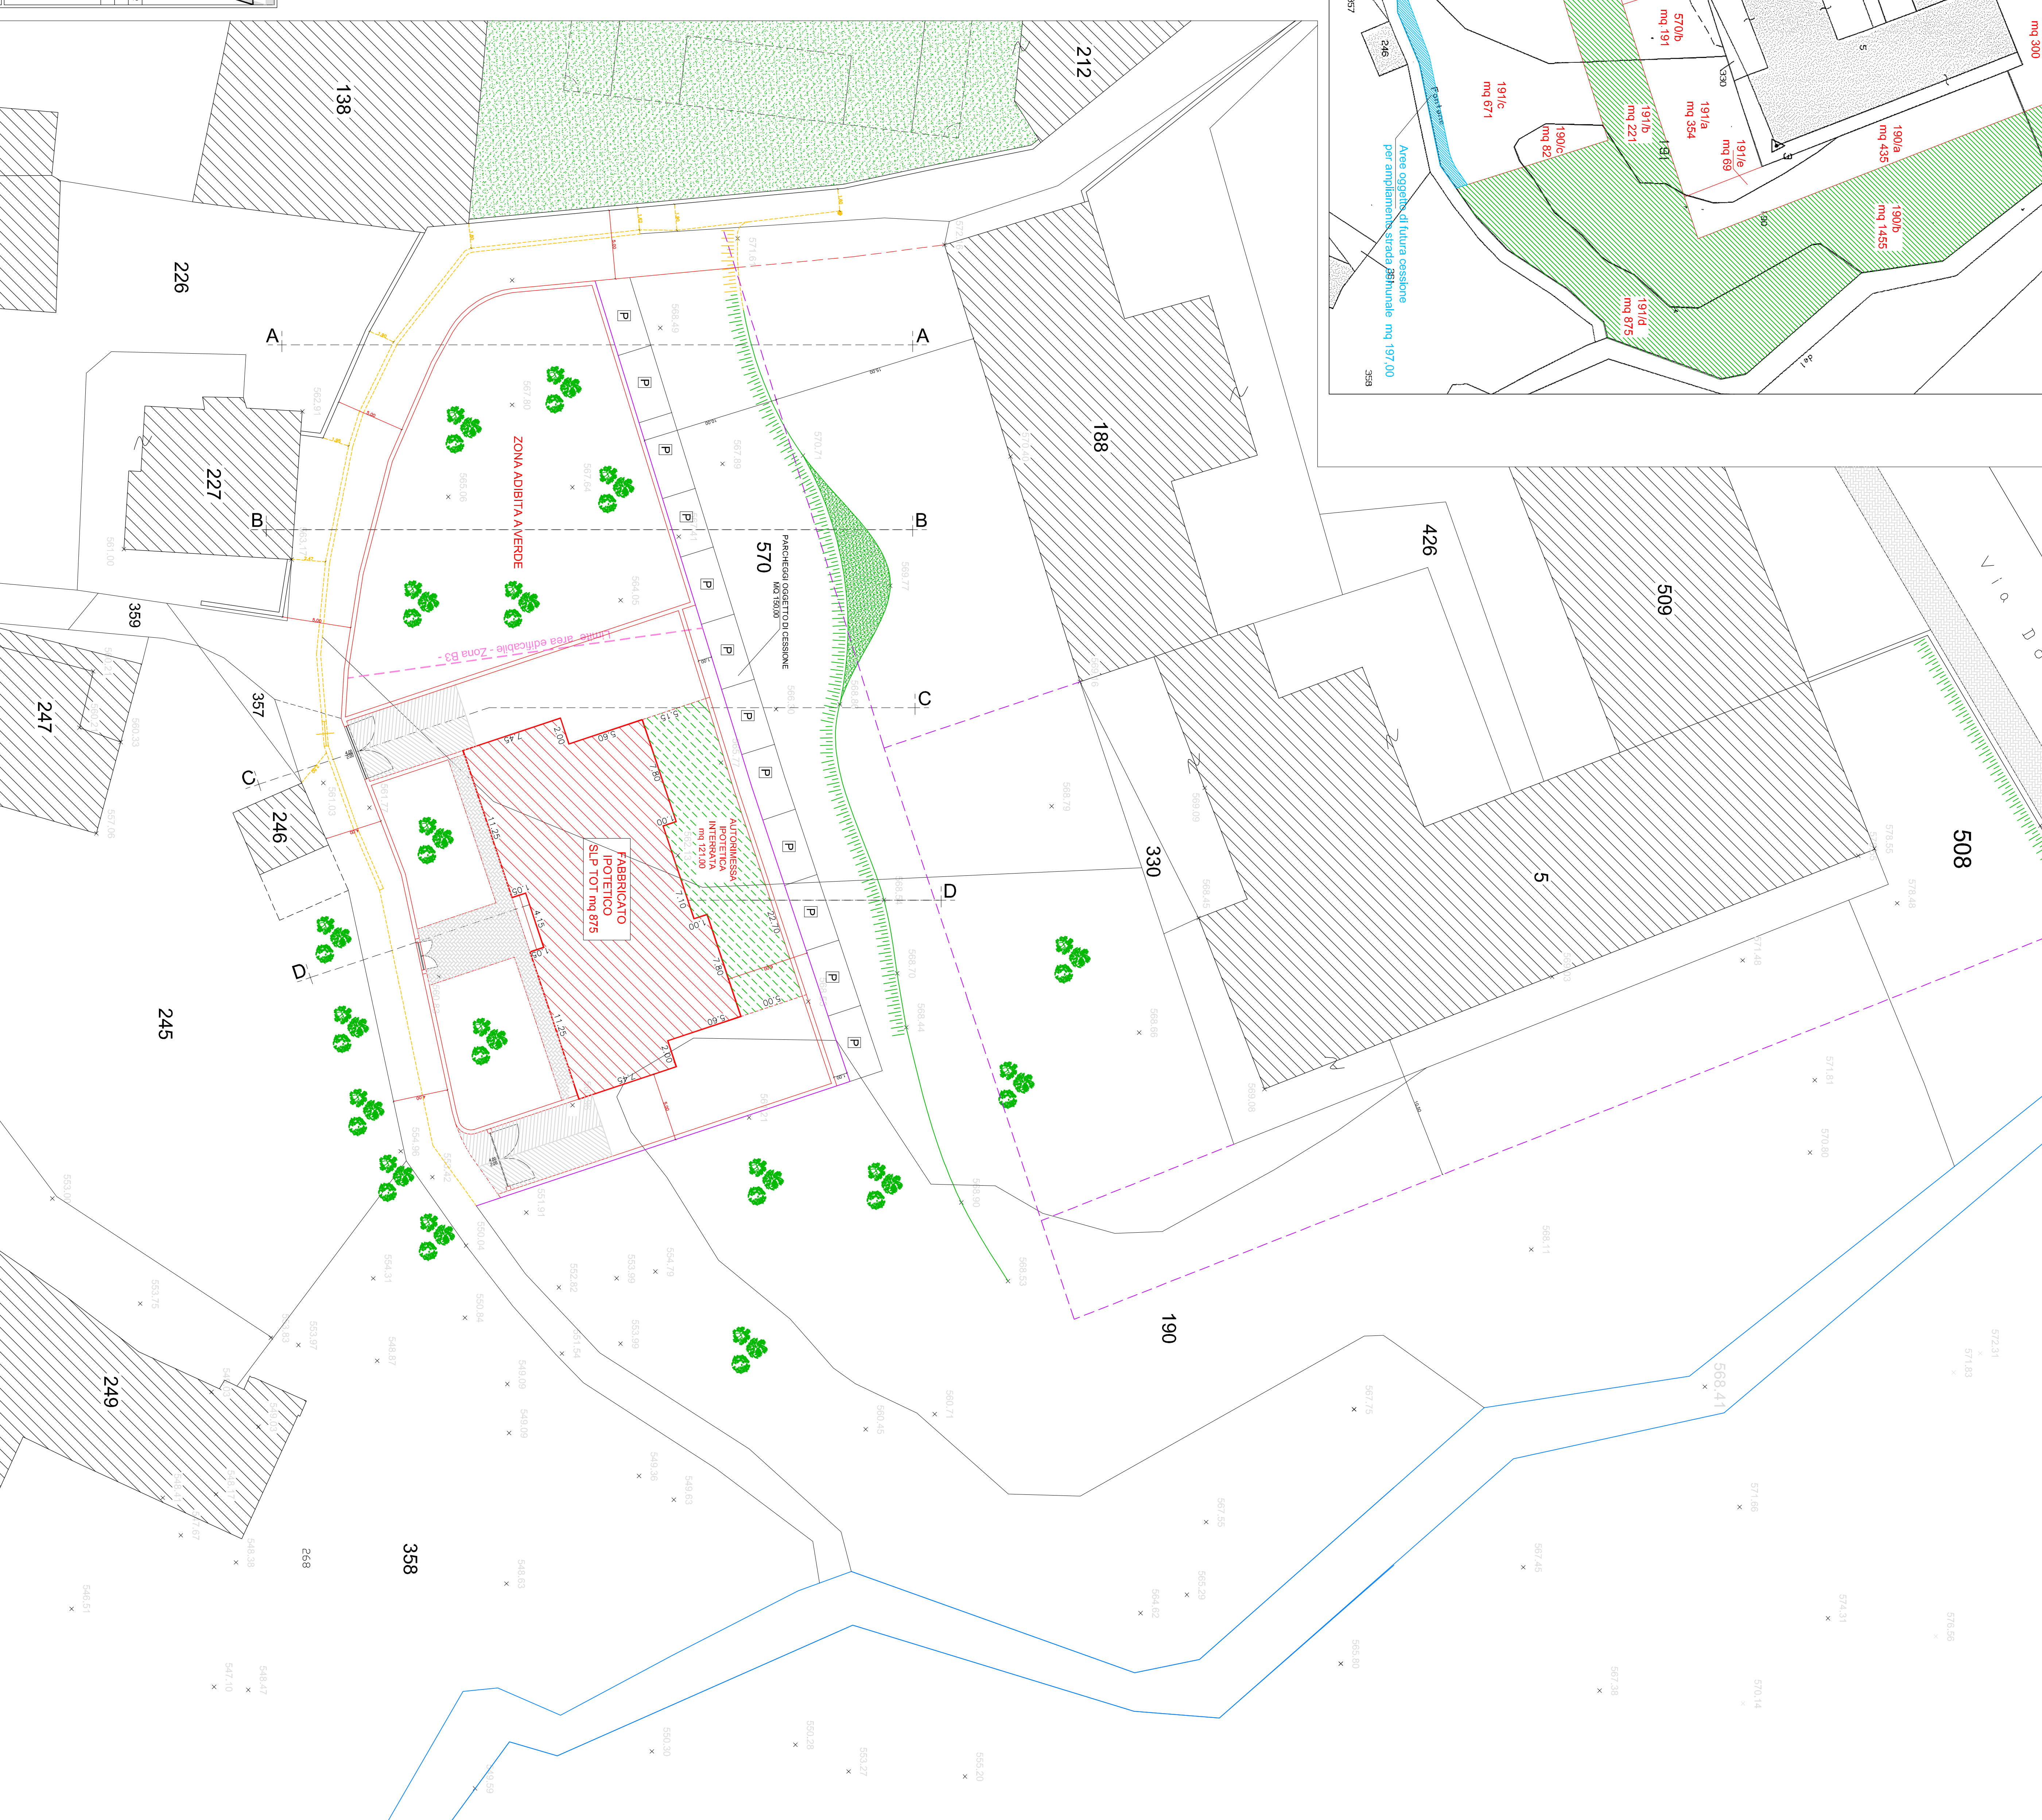

- Aree oggetto di cessazione
- Aree oggetto di futura cessione per ampliamento strada comunale mq. 197,00
- NUOVE LINEE DI MAPPA
- DA DEMOLIRE / SBRAN
- IN PROGETTO / Riparo

**STUDIO TECNICO RESORTINO PIOTTI**

Geom. **DARIO PIOTTI**  
Dott. Ing. **CARLO PIOTTI**

Via J.F. Kennedy 7/22A  
Tavernole sul Mella (BS)  
ITALIA

PROVINCIA DI BRESCIA  
COMUNE DI LUMEZZANE

DI INIZIATIVA PUBBLICA DENOMINATO "Aree di Accoglienza per la Famiglia"  
PER CONTO DELL'AMMINISTRAZIONE COMUNALE DI LUMEZZANE

IL PROGETTISTA  
RAFFORNICO

PROVINCIA DI BRESCIA  
COMUNE DI LUMEZZANE  
Dati di Tesoro 2013

Scala: 1:200  
TAVOLA: 4

PROGETTO  
P.L. 1/2013

PROGETTO  
P.L. 1/2013

PROGETTO  
P.L. 1/2013