


DATI TECNICI


N.T.A. articolo n° 8 - Zona B3 Residenziale di Completamento
 SUPERFICIE TERZIORALE Mapa 5704 - 1916 - 1906 = **MQ 2.702,00**
 SUPERFICIE m.zona B3 = **MQ 1.716,00**
 ALTEZZA MASSIMA CONSENTITA = **mq 10,00**
 PCN n° 29 - S.P.C. CONSENTITA = **MQ 870,00**

FABBRICATO PROGETTO IN PROGETTO
 PALMO INTERMATTO - S.L.P. Adattamenti e squadrati mq. 429,00
 PALMI "1" - 1° 2° - S.L.P. mq. 24,00

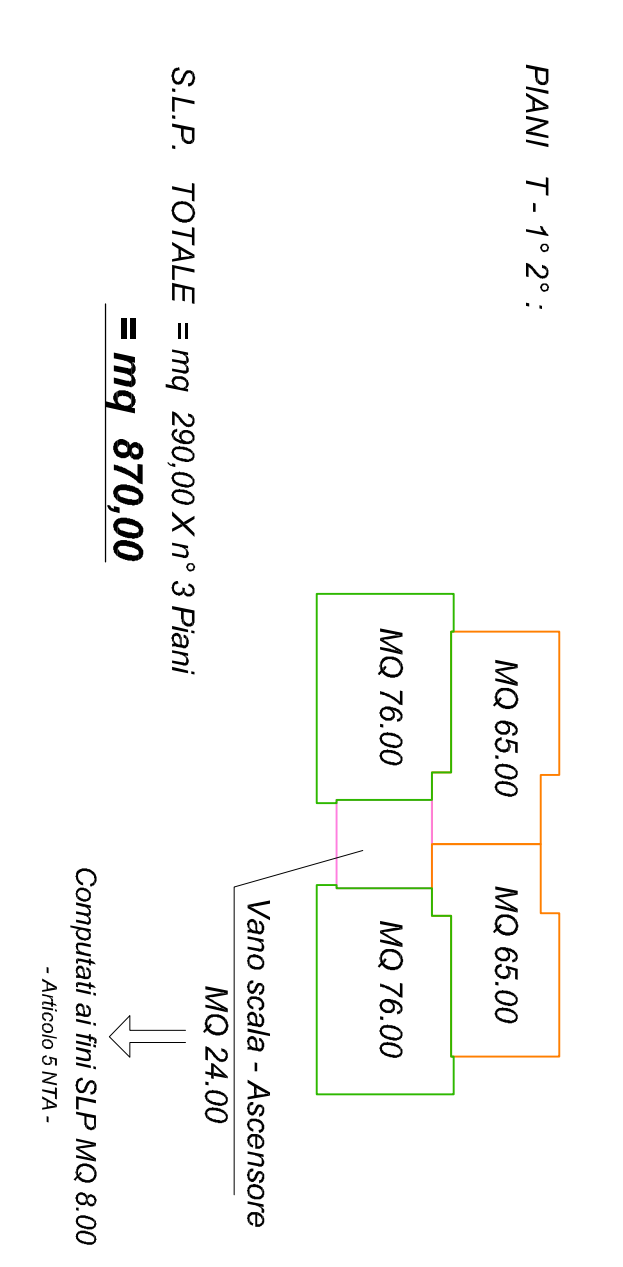

- Aree oggetto di futura cessione per ampliamento strada comunale mq. 197,00
- Aree oggetto di cessione
- NUOVE LINEE DI MAPPA

PLANIMETRIA SCALA 1:200

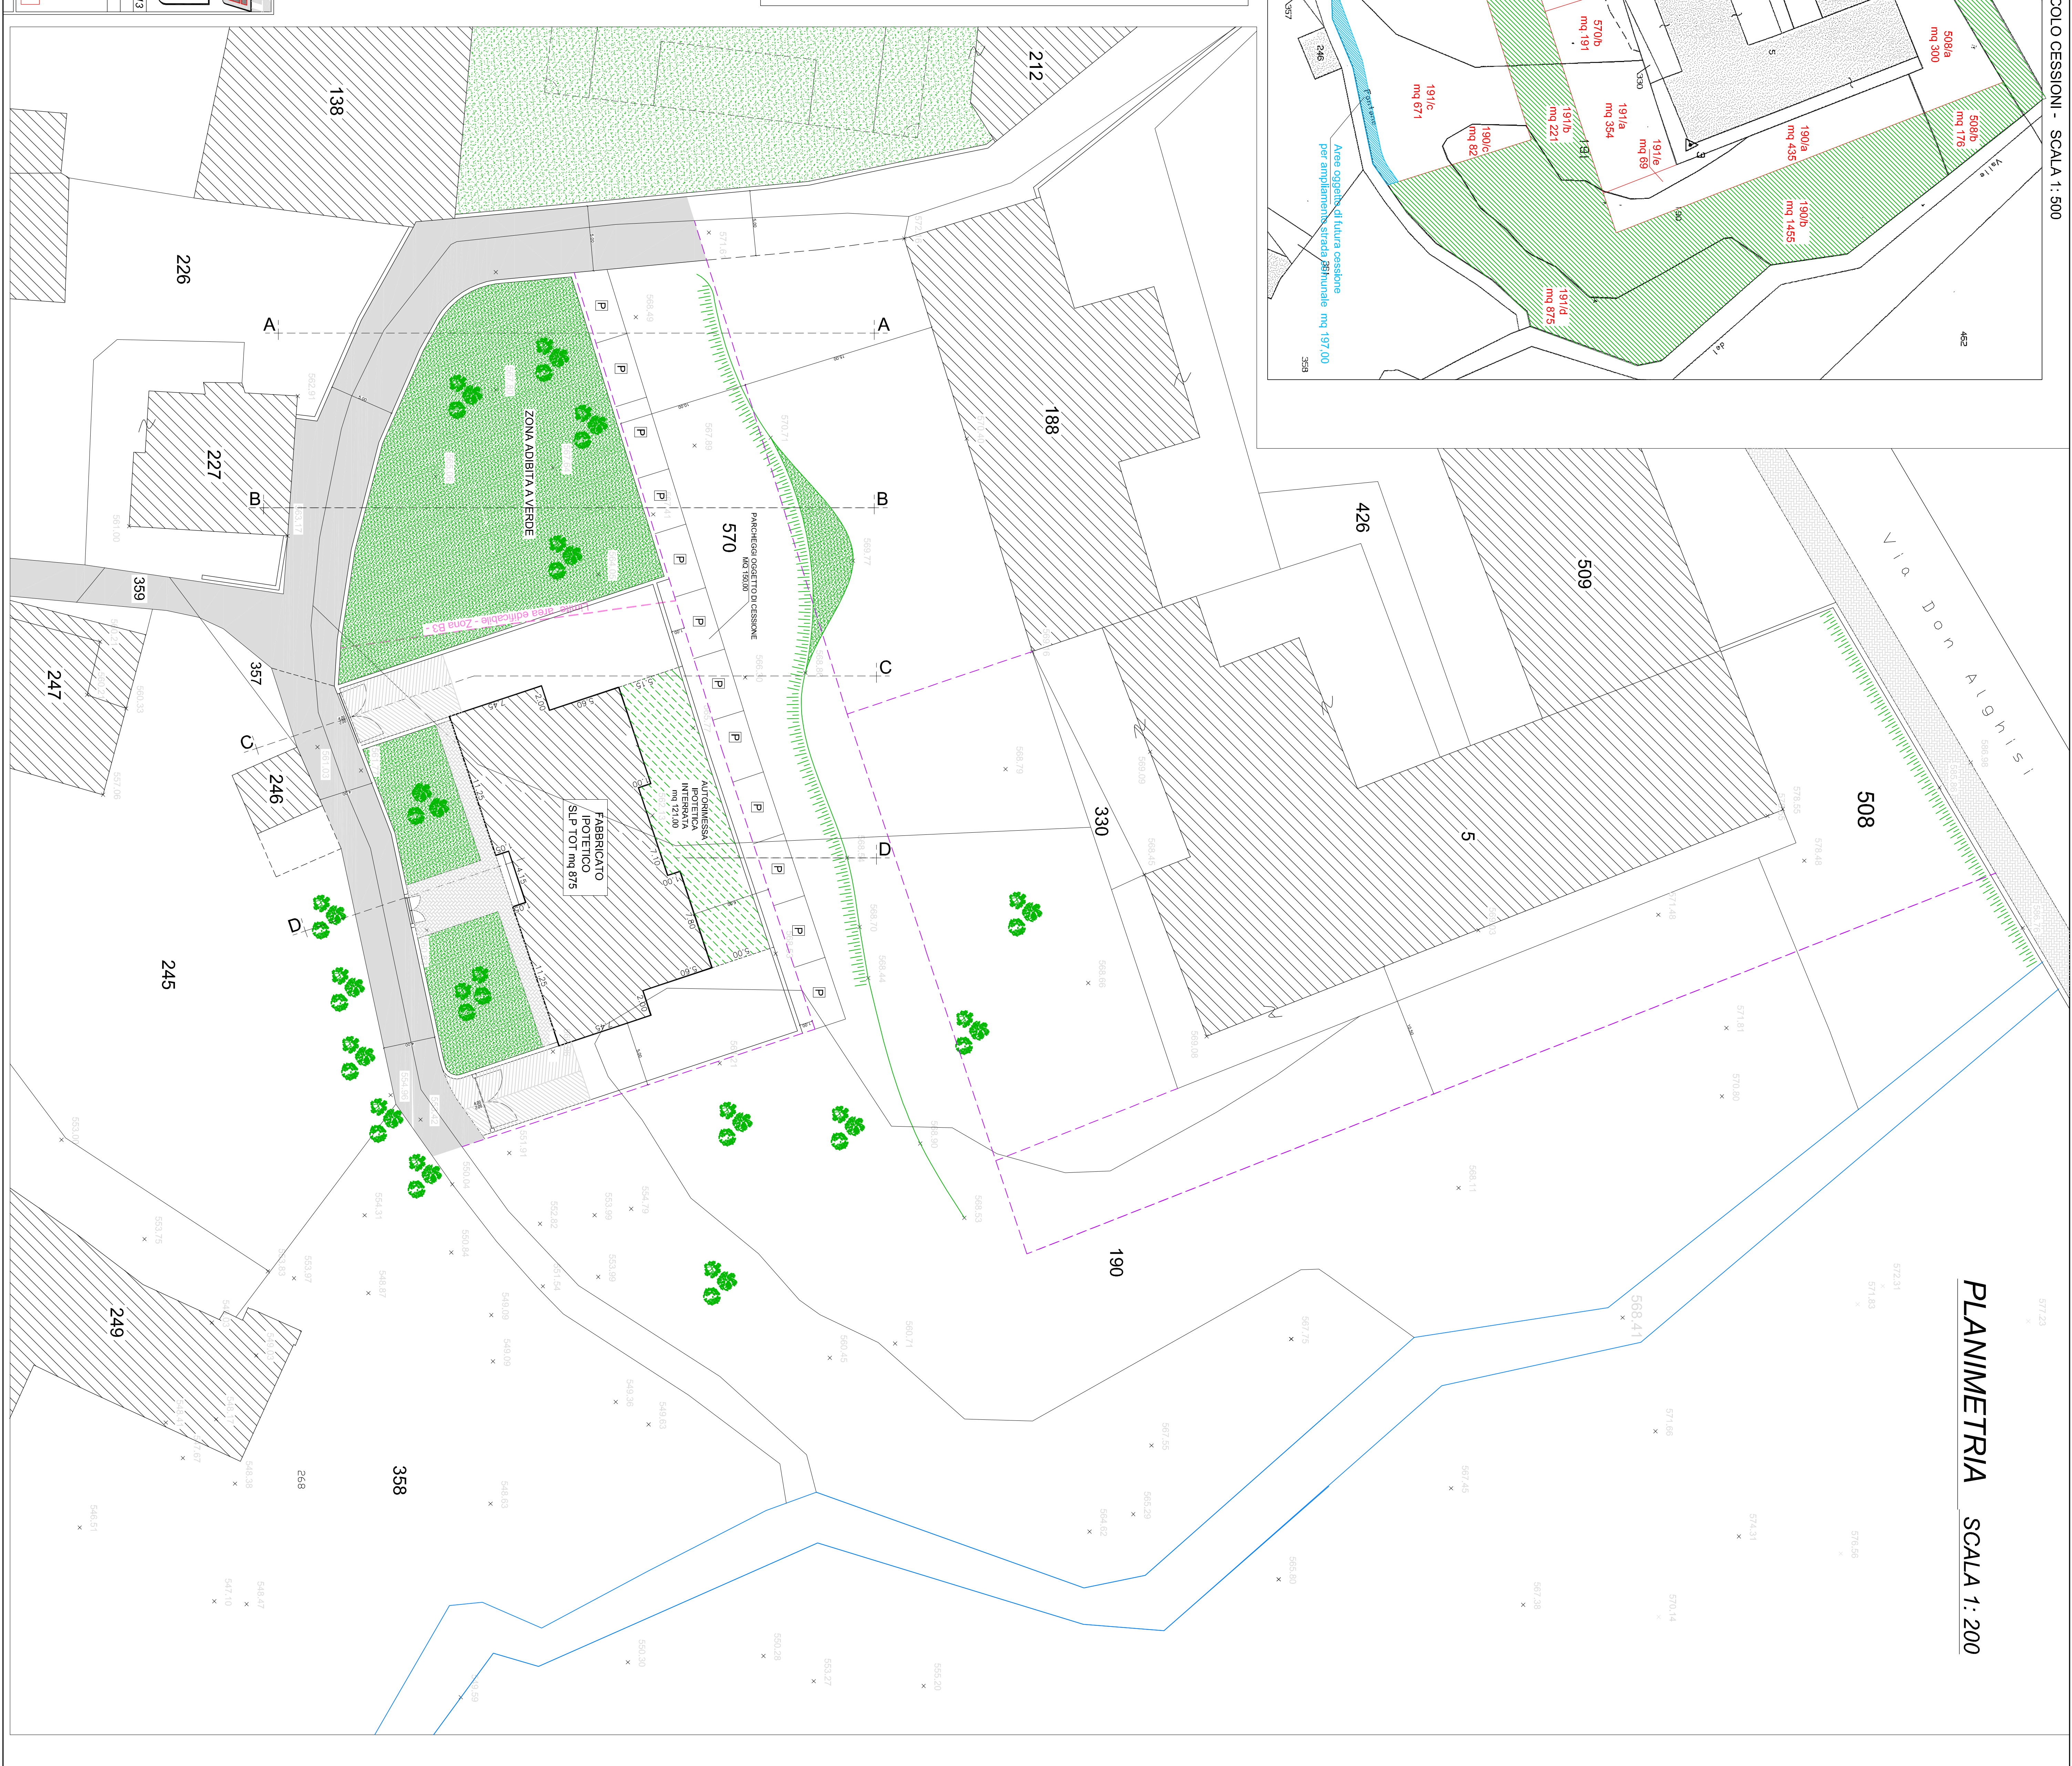

STUDIO TECNICO RESCORTO PIOTTI

Geom. **DARIO PIOTTI**
 Dott. Ing. **CARLO PIOTTI**
 C.F. e P.IVA n. 02855940182
 Via J.F. Kennedy n. 22/A
 Tavernole sul Garda (BS)
 ITALIA

PROVINCIA DI BRESCIA
 DATA OTTOBRE 2013
 PER IL PROGETTO

DI INIZIATIVA PUBBLICA DENOMINATO "Aree in scala 1/200 PA" PER CONTO DEL'AMMINISTRAZIONE COMUNALE DI LIMEZZANA

IL PROGETTISTA
 IL COMMITTENTE
 PROGETTO