




SEZIONE A-A

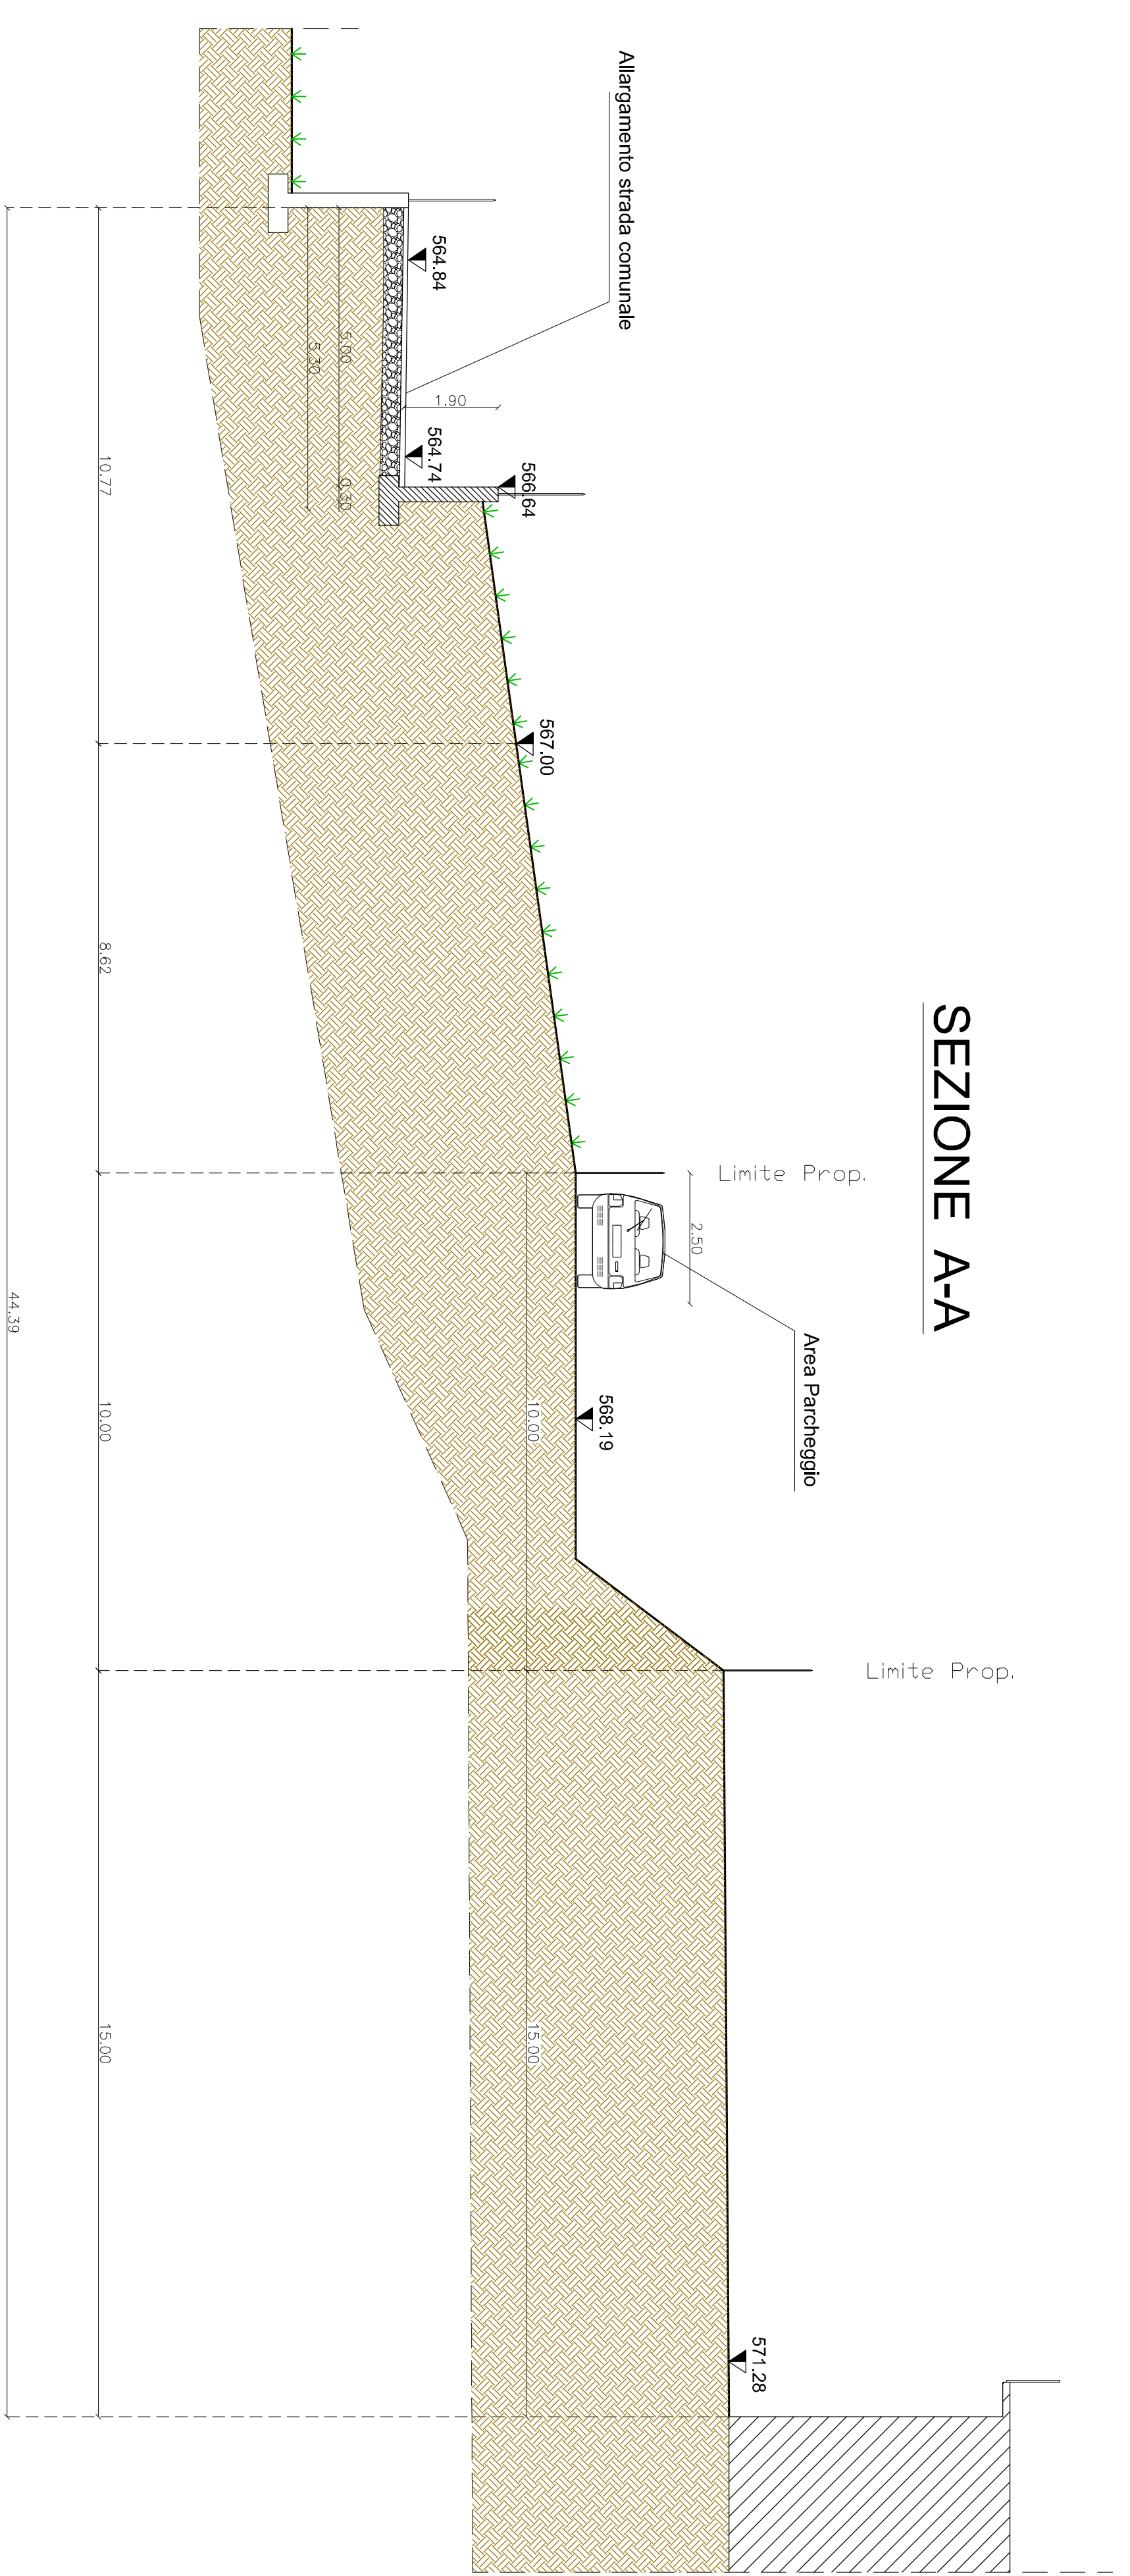


SEZIONE B-B

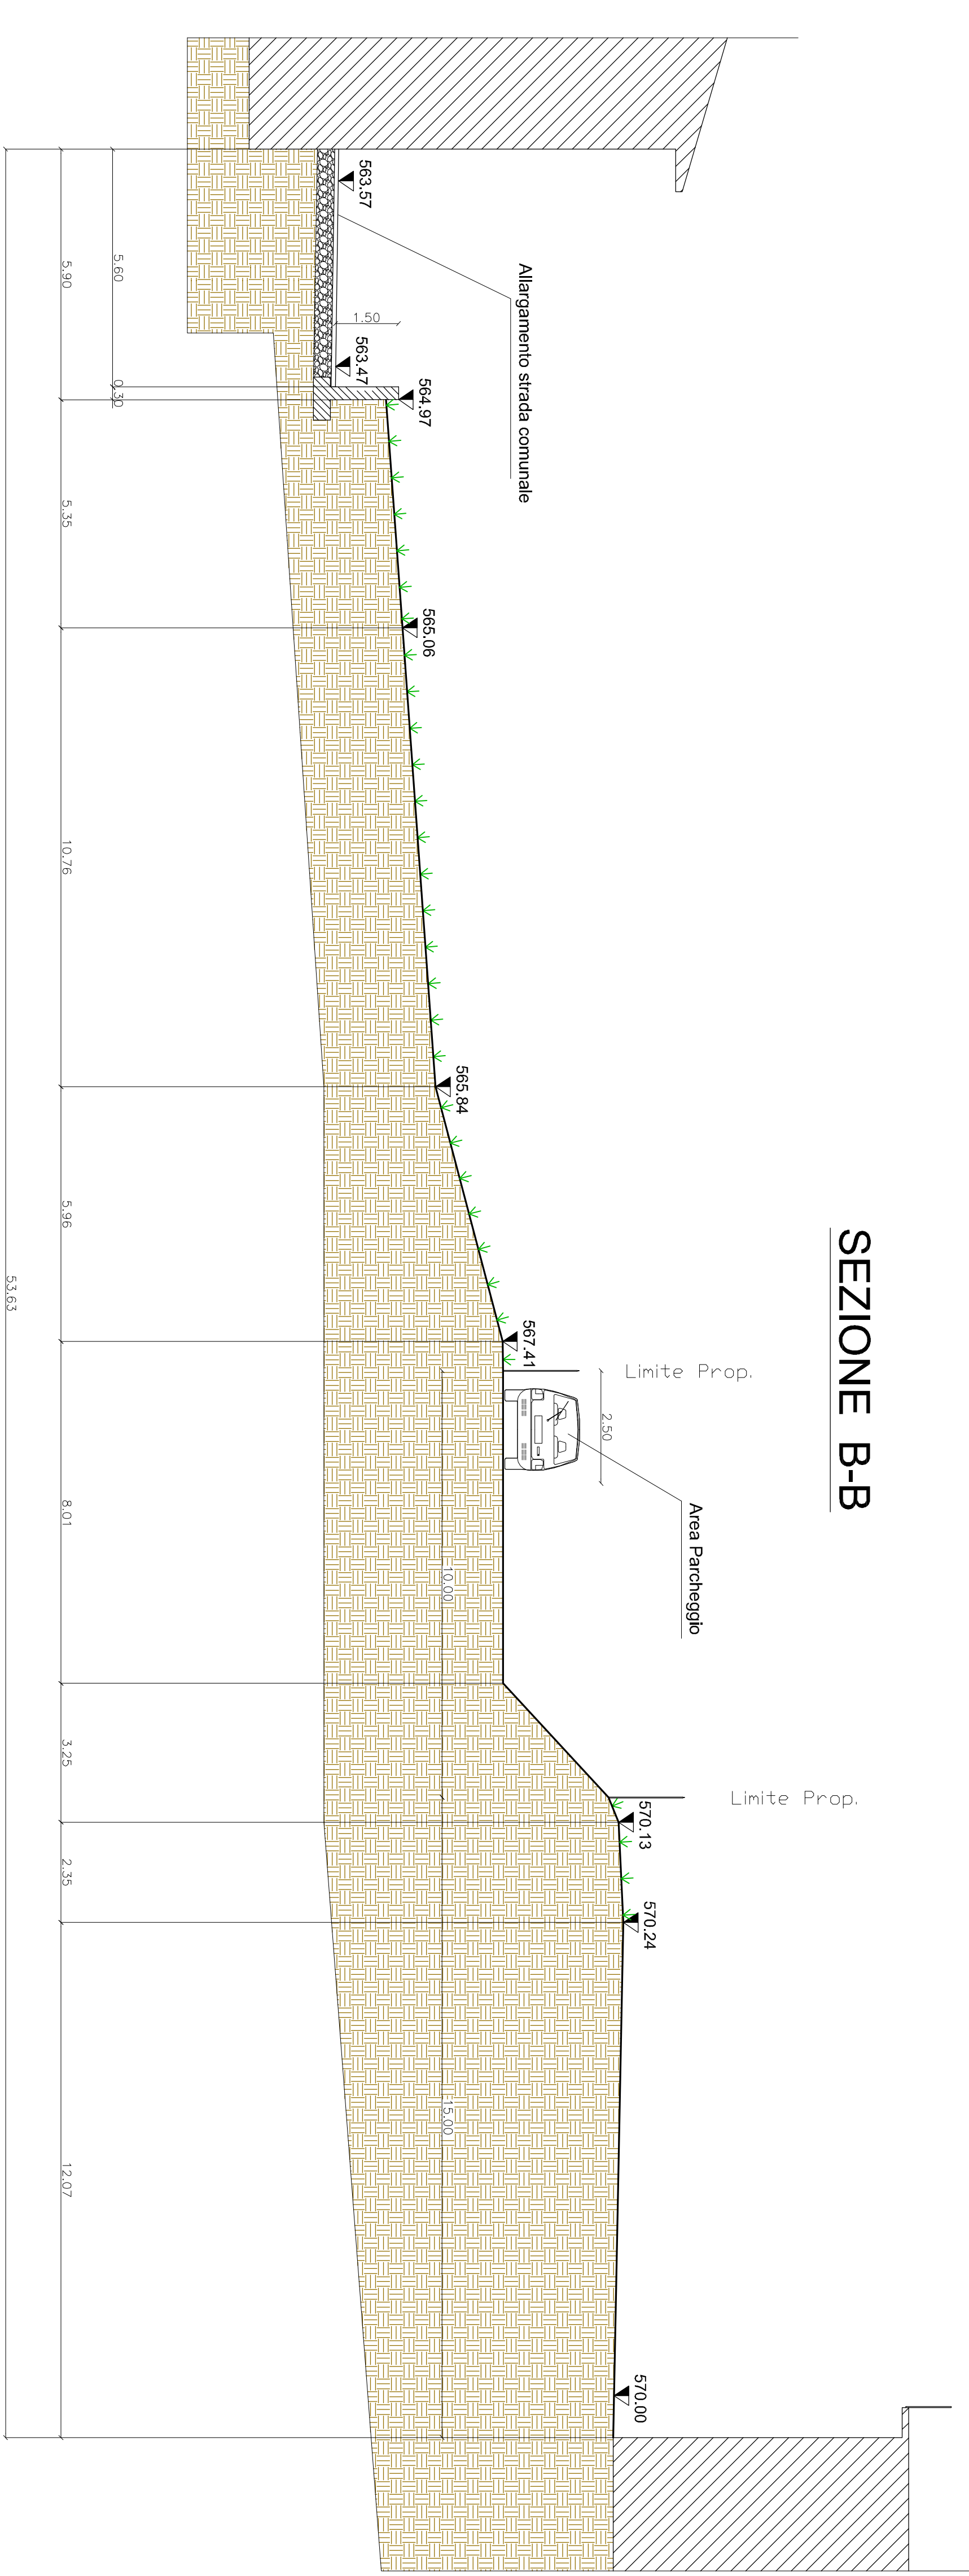

SEZIONE C-C

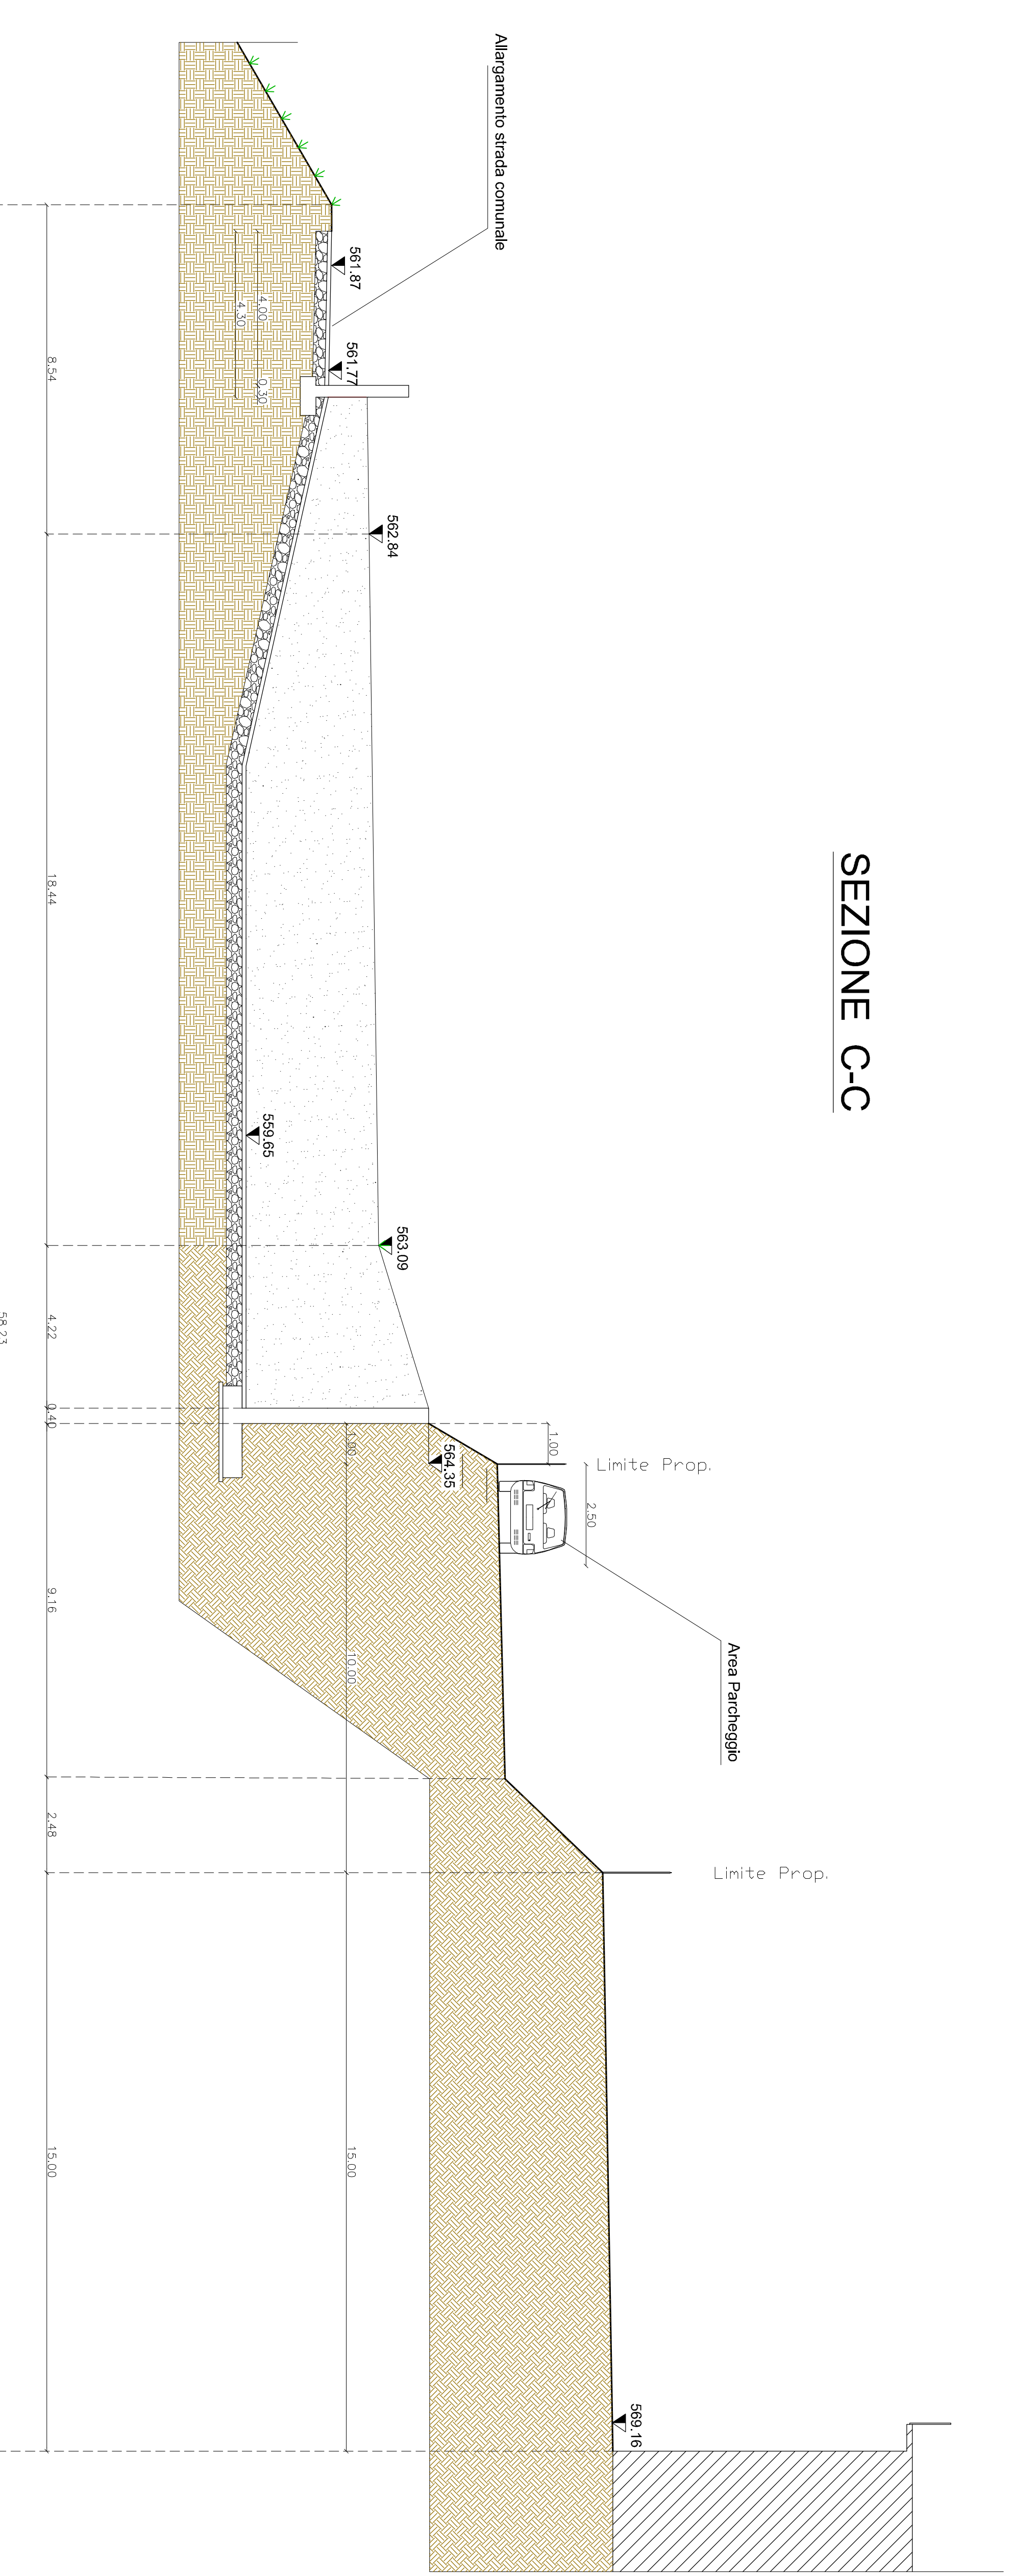

SEZIONE D-D

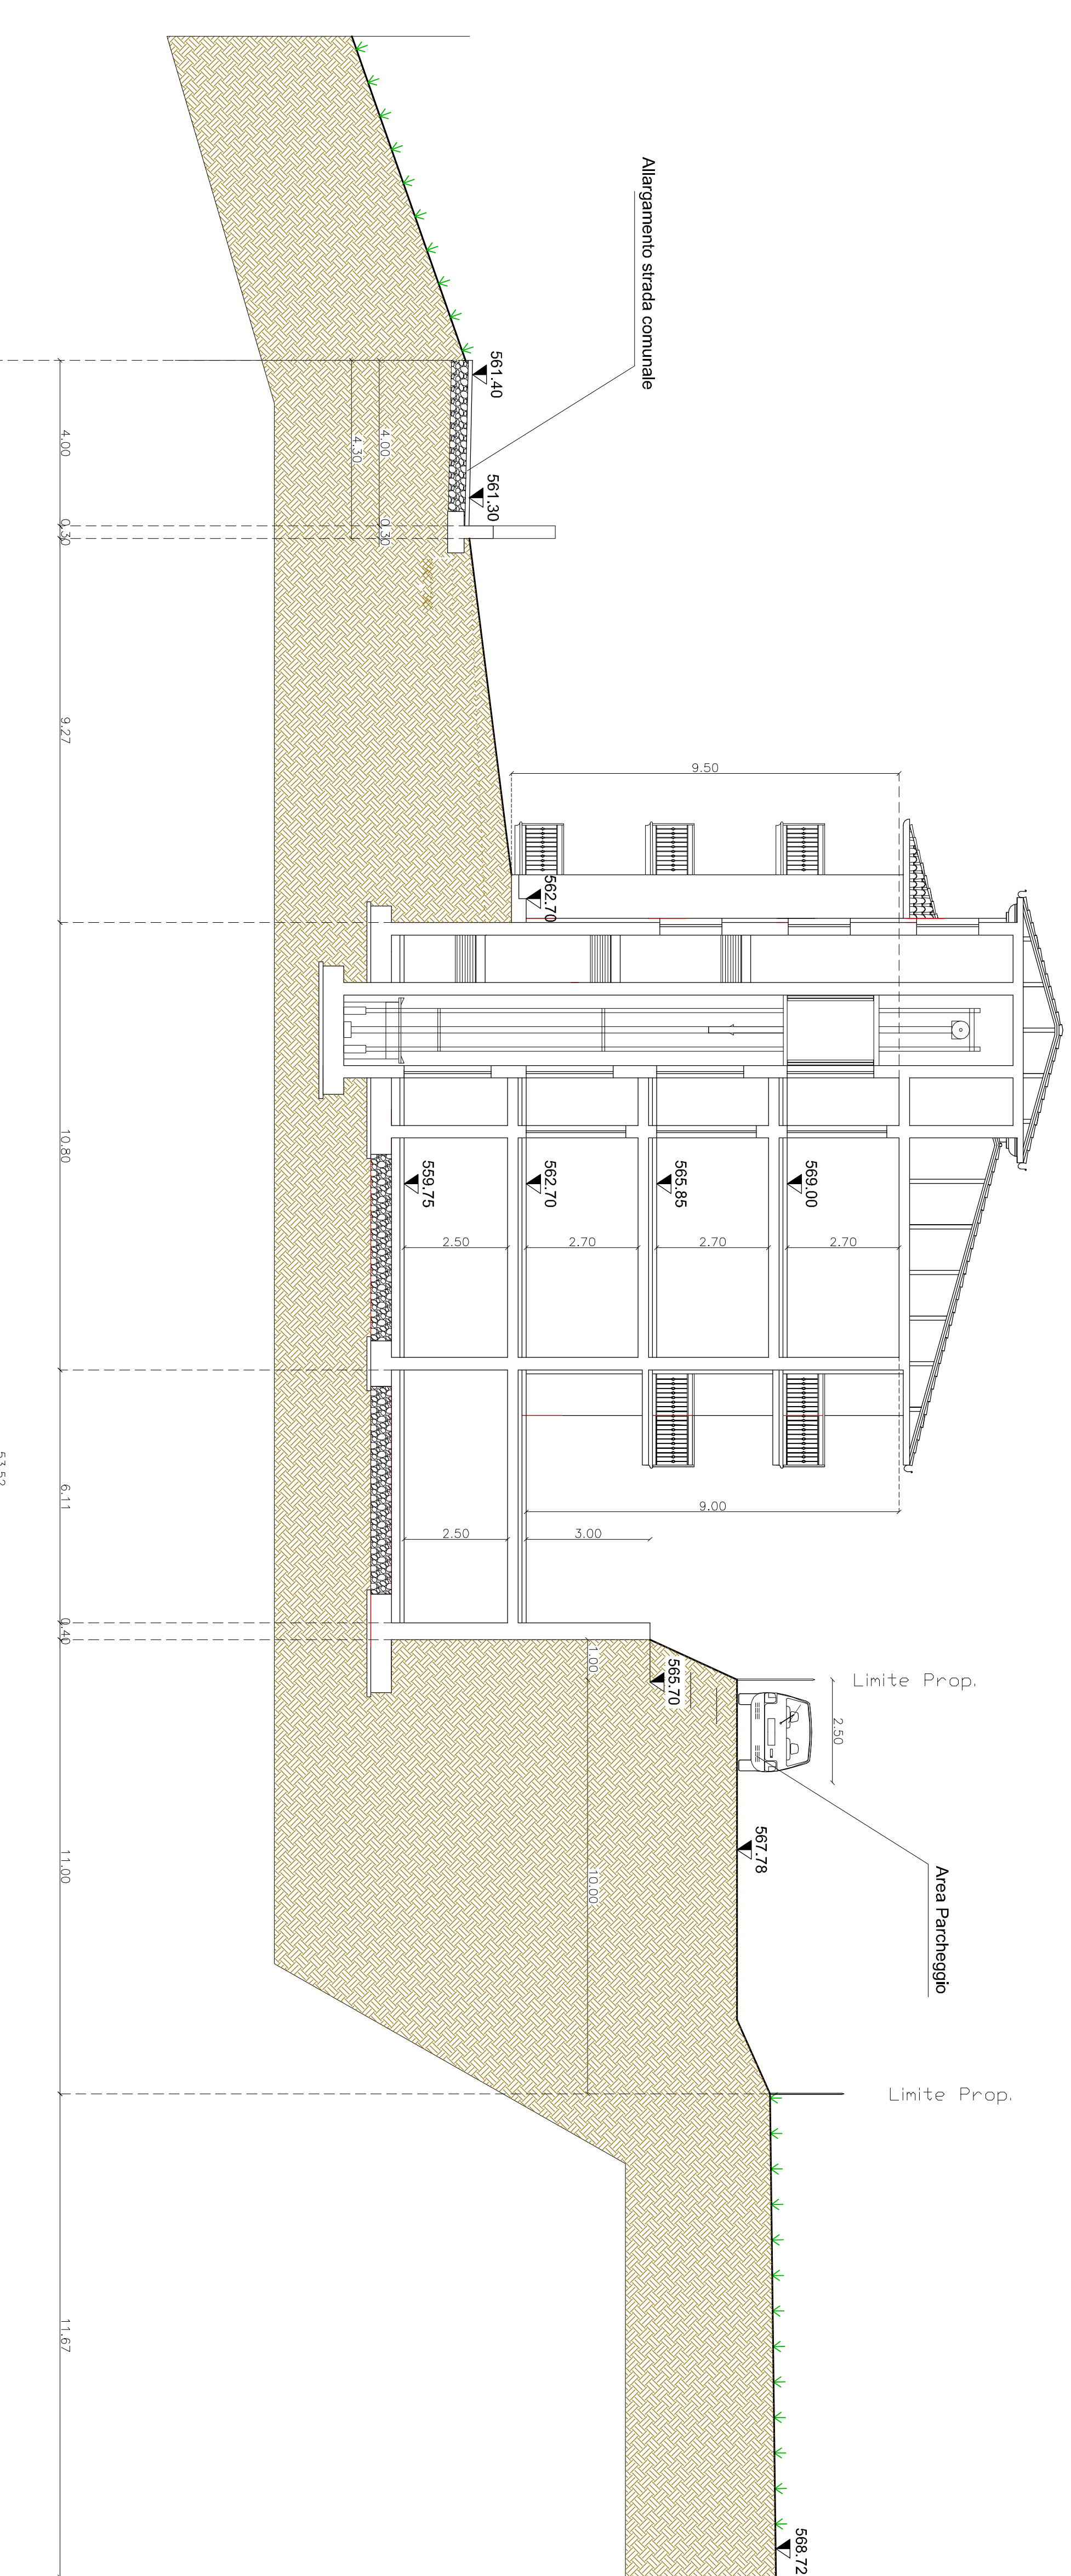

STUDIO TECNICO ASSOCIATO PIOTTI

Geom. DARIO PIOTTI
Dot. Ing. **CARLO PIOTTI**



COMUNE DI LIMEZZANE


DAR OTTOBRE 2012

PER CONTO DEL COMUNE DI LIMEZZANE

IL PROGETTISTA

IL COMMITTENTE

PROGETTO

SCALE

PRODOTTO










